



Basse consommation, Haute solidarité
 Agence de Pau - Tel : 05.59.62.42.03
 112 Boulevard Alsace Lorraine - 64000 Pau


PLANA

Construction de 22 logements
 17 Rue Virgilio Peña Cordoba
 64 140 BILLERE

APPARTEMENT T3 205-S

La représentation des espaces verts n'est pas contractuelle. Les gaines, retombées, faux plafonds, soffites ainsi que l'emplacement des équipements sont figurés à titre indicatif et n'apparaissent pas de manière exhaustive sur le plan. En fonction des nécessités techniques de réalisation, le maître d'ouvrage se réserve le droit d'apporter des modifications au présent plan, notamment de légères variantes de cotes et de surfaces, ainsi que sur le positionnement des ouvertures sur les façades. Les tolérances d'usage sont admises en ce qui concerne les dimensions et surfaces indiquées.

SIGNATURE :

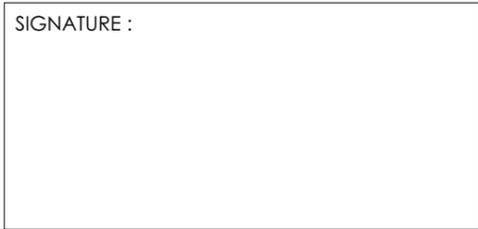

Plan de vente - Mars 2024

tardieu
architecte

SURFACES HABITABLES



SEJOUR/CUISINE	28,80
CHAMBRE 01	11,86
CHAMBRE 02	10,90
SALLE D'EAU	4,17
WC	3,27
DGT	8,64

Total habitable 67,64 m²

CELLIER 205-S	2,46 m ²
Terrasse 205-S	14,36 m ²

Place de parking n°9

PLAN DU LOGEMENT Echelle 1/75

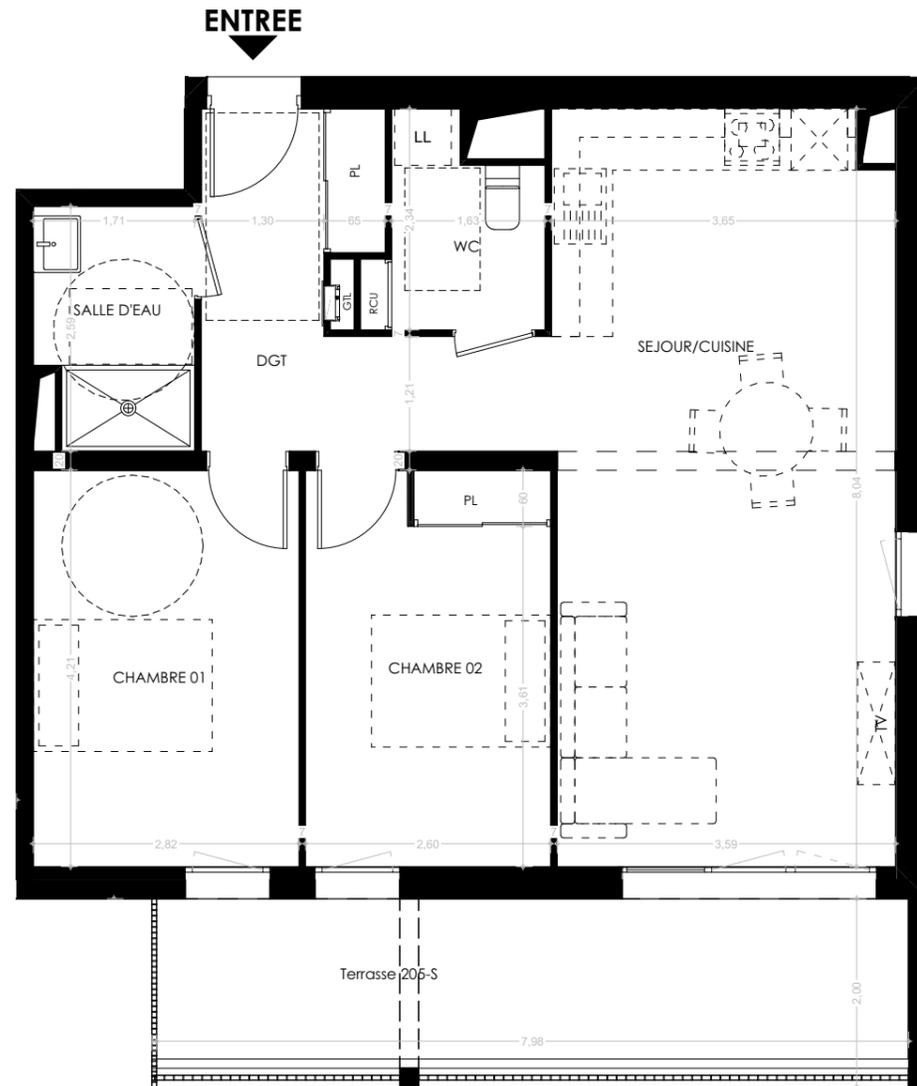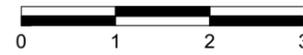

PLAN DE MASSE - REPERAGE PARKING ET CELLIER



REPERAGE APPARTEMENT



Niveau R+2

ELEVATION

