



Basse consommation, Haute solidarité  
 Agence de Pau - Tel : 05.59.62.42.03  
 112 Boulevard Alsace Lorraine - 64000 Pau


# PLANA

Construction de 22 logements  
 17 Rue Virgilio Peña Cordoba  
 64 140 BILLERE

## APPARTEMENT T3 401-S

La représentation des espaces verts n'est pas contractuelle. Les gaines, retombées, faux plafonds, soffites ainsi que l'emplacement des équipements sont figurés à titre indicatif et n'apparaissent pas de manière exhaustive sur le plan. En fonction des nécessités techniques de réalisation, le maître d'ouvrage se réserve le droit d'apporter des modifications au présent plan, notamment de légères variantes de cotes et de surfaces, ainsi que sur le positionnement des ouvertures sur les façades. Les tolérances d'usage sont admises en ce qui concerne les dimensions et surfaces indiquées.

SIGNATURE :

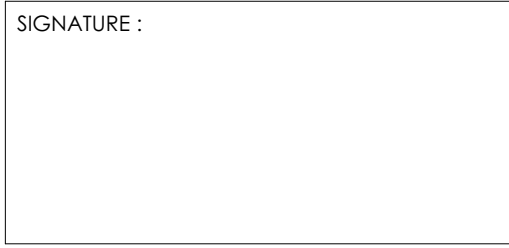

Plan de vente - Mars 2024

tardieu  
architecte

### SURFACES HABITABLES

|                |       |
|----------------|-------|
| SEJOUR/CUISINE | 30,64 |
| CHAMBRE 01     | 9,13  |
| CHAMBRE 02     | 11,26 |
| SALLE D'EAU    | 4,24  |
| CELLIER        | 1,27  |
| WC             | 2,46  |
| DGT            | 9,26  |


**Total habitable 68,26 m<sup>2</sup>**

Terrasse 401-S 9,99 m<sup>2</sup>

Place de parking n°3



### PLAN DU LOGEMENT Echelle 1/75

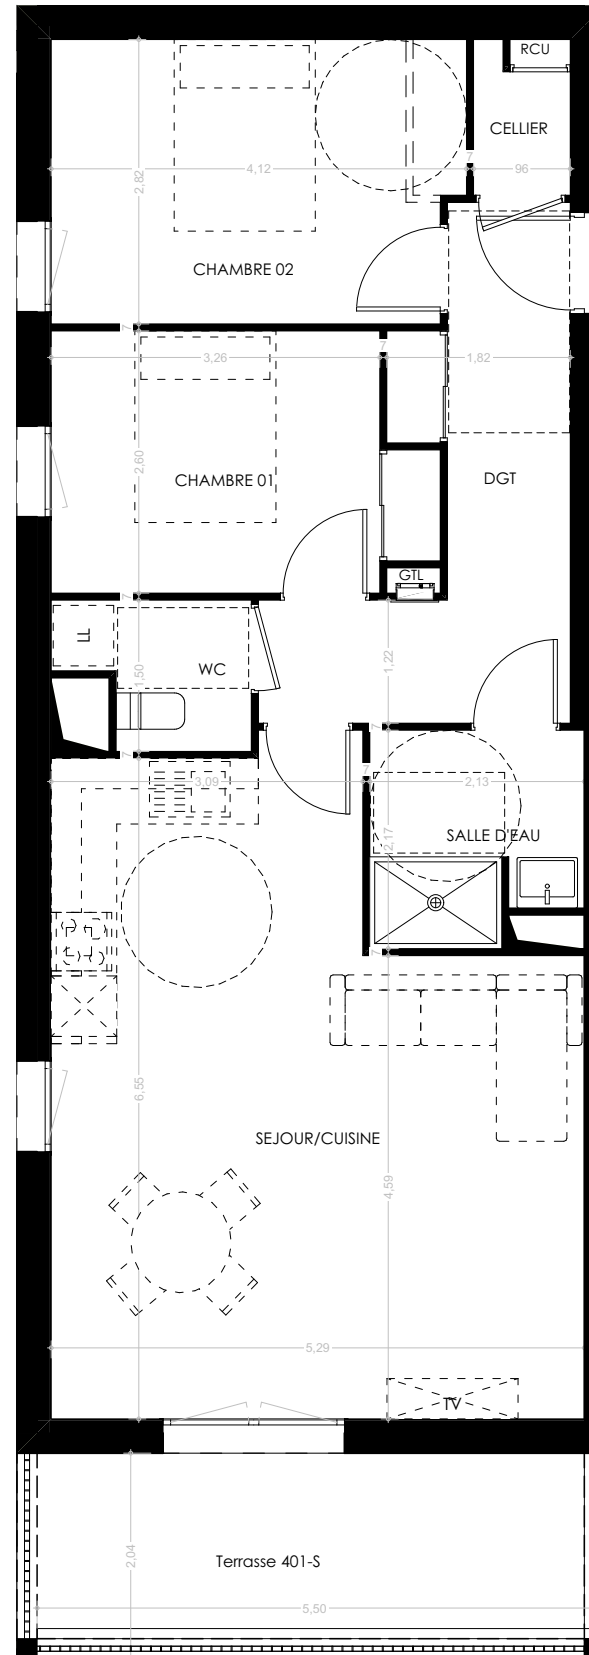


ENTREE

### PLAN DE MASSE - REPERAGE PARKING ET CELLIER



### REPERAGE APPARTEMENT

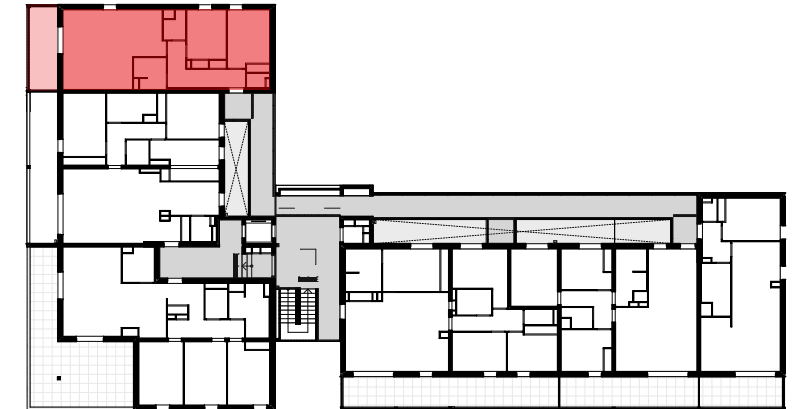

Niveau R+4

### ELEVATION

