

Résidence "Marguerite"

avenue du Fil - 31840 Seilh

APT n°02
T3 - R+1
BAT A

Surfaces habitables



Séjour	26,14
Chambre 1	12,80
Chambre 2	10,08
Entrée	6,47
Salle de bains	5,91
WC	2,01

63,41 m²


Surfaces annexes

Balcon	10,46
--------	-------

10,46 m²

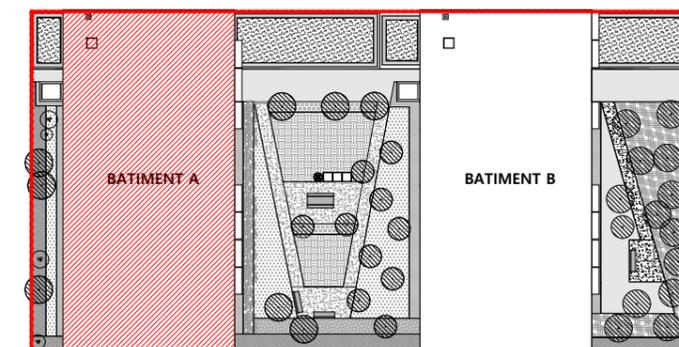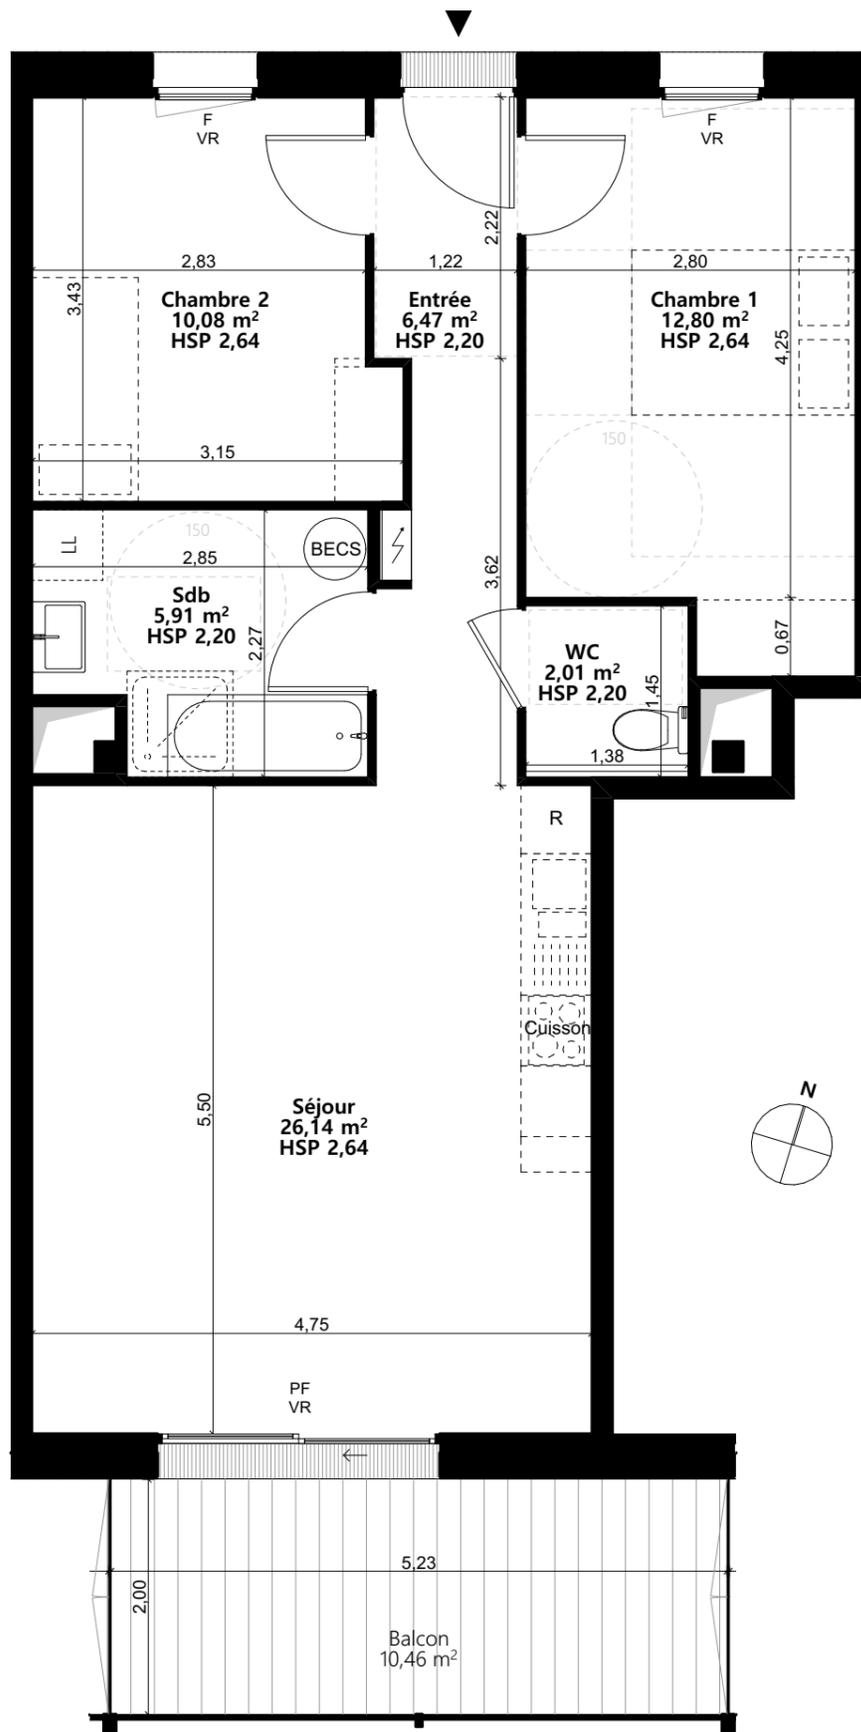


Plan de masse

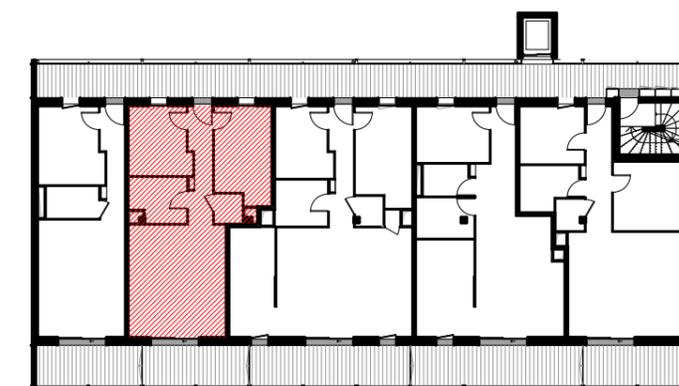

Plan de niveau



Façade sud

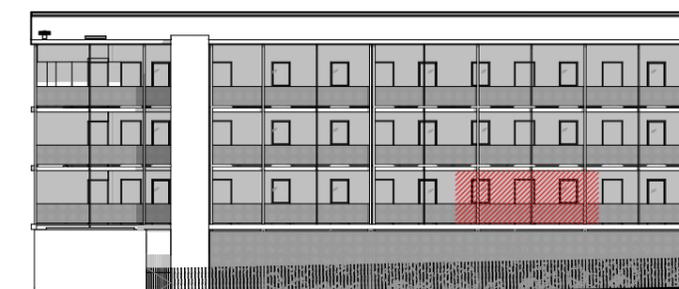

Façade nord



Les cotes et surfaces sont mentionnées à titre indicatif et sont susceptibles de variation dans les tolérances du contrat de réservation. Les gaines et les soffites sont mentionnées à titre indicatif et sont susceptibles de légères variations ou créations en fonction d'impératifs techniques ou administratifs. L'emplacement des éléments de cuisine et salles de bain est mentionné à titre indicatif. Les pointillés ne constituent pas du mobilier rentrant dans le cadre de la vente.