

Résidence "Marguerite"

avenue du Fil - 31840 Seilh

APT n°26
T2 - R+3
BAT B

Surfaces habitables



| | |
|-------------|-------|
| Séjour | 24,53 |
| Chambre | 12,22 |
| Entrée | 6,01 |
| Salle d'eau | 4,04 |

46,80 m²

Surfaces annexes

| | |
|--------|------|
| Balcon | 7,78 |
|--------|------|

7,78 m²

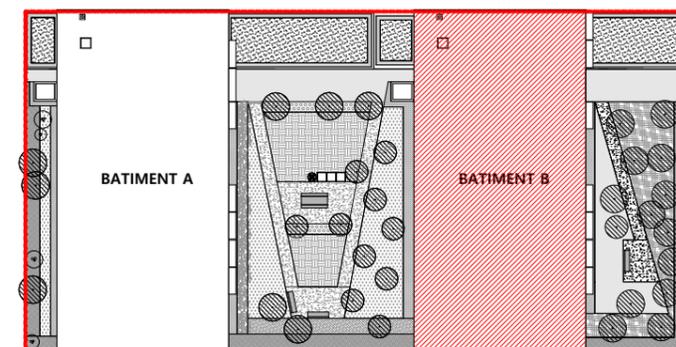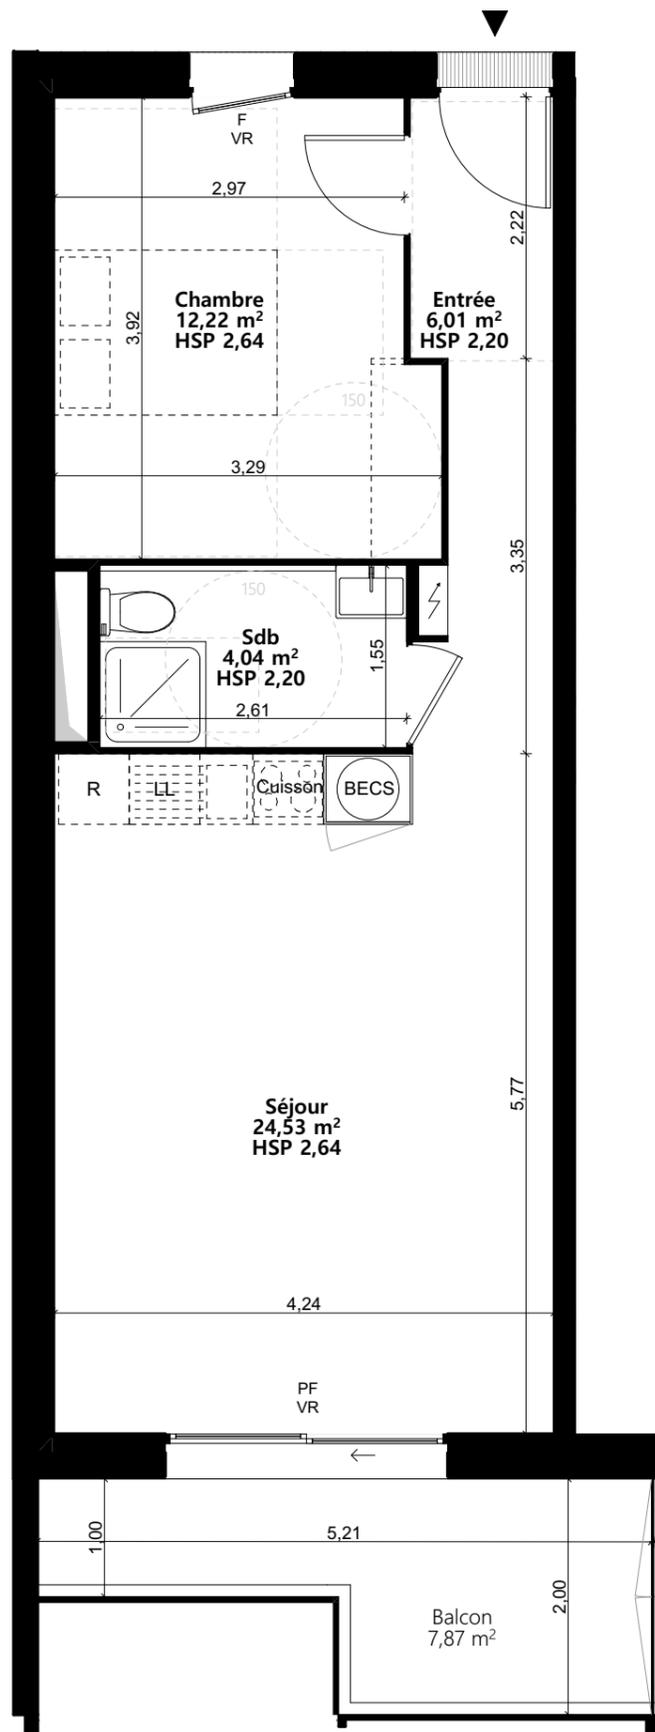


Plan de masse



Plan de niveau



Façade sud

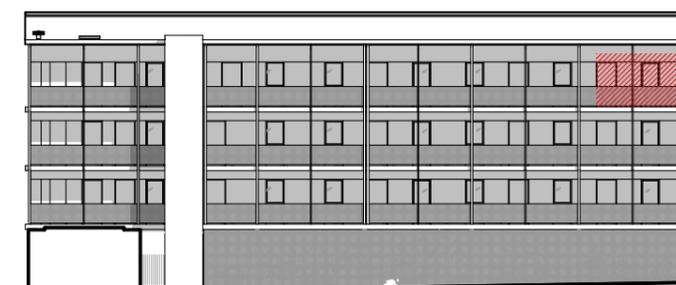

Façade nord



Les cotes et surfaces sont mentionnées à titre indicatif et sont susceptibles de variation dans les tolérances du contrat de réservation. Les gaines et les soffites sont mentionnées à titre indicatif et sont susceptibles de légères variations ou créations en fonction d'impératifs techniques ou administratifs. L'emplacement des éléments de cuisine et salles de bain est mentionné à titre indicatif. Les pointillés ne constituent pas du mobilier rentrant dans le cadre de la vente.