
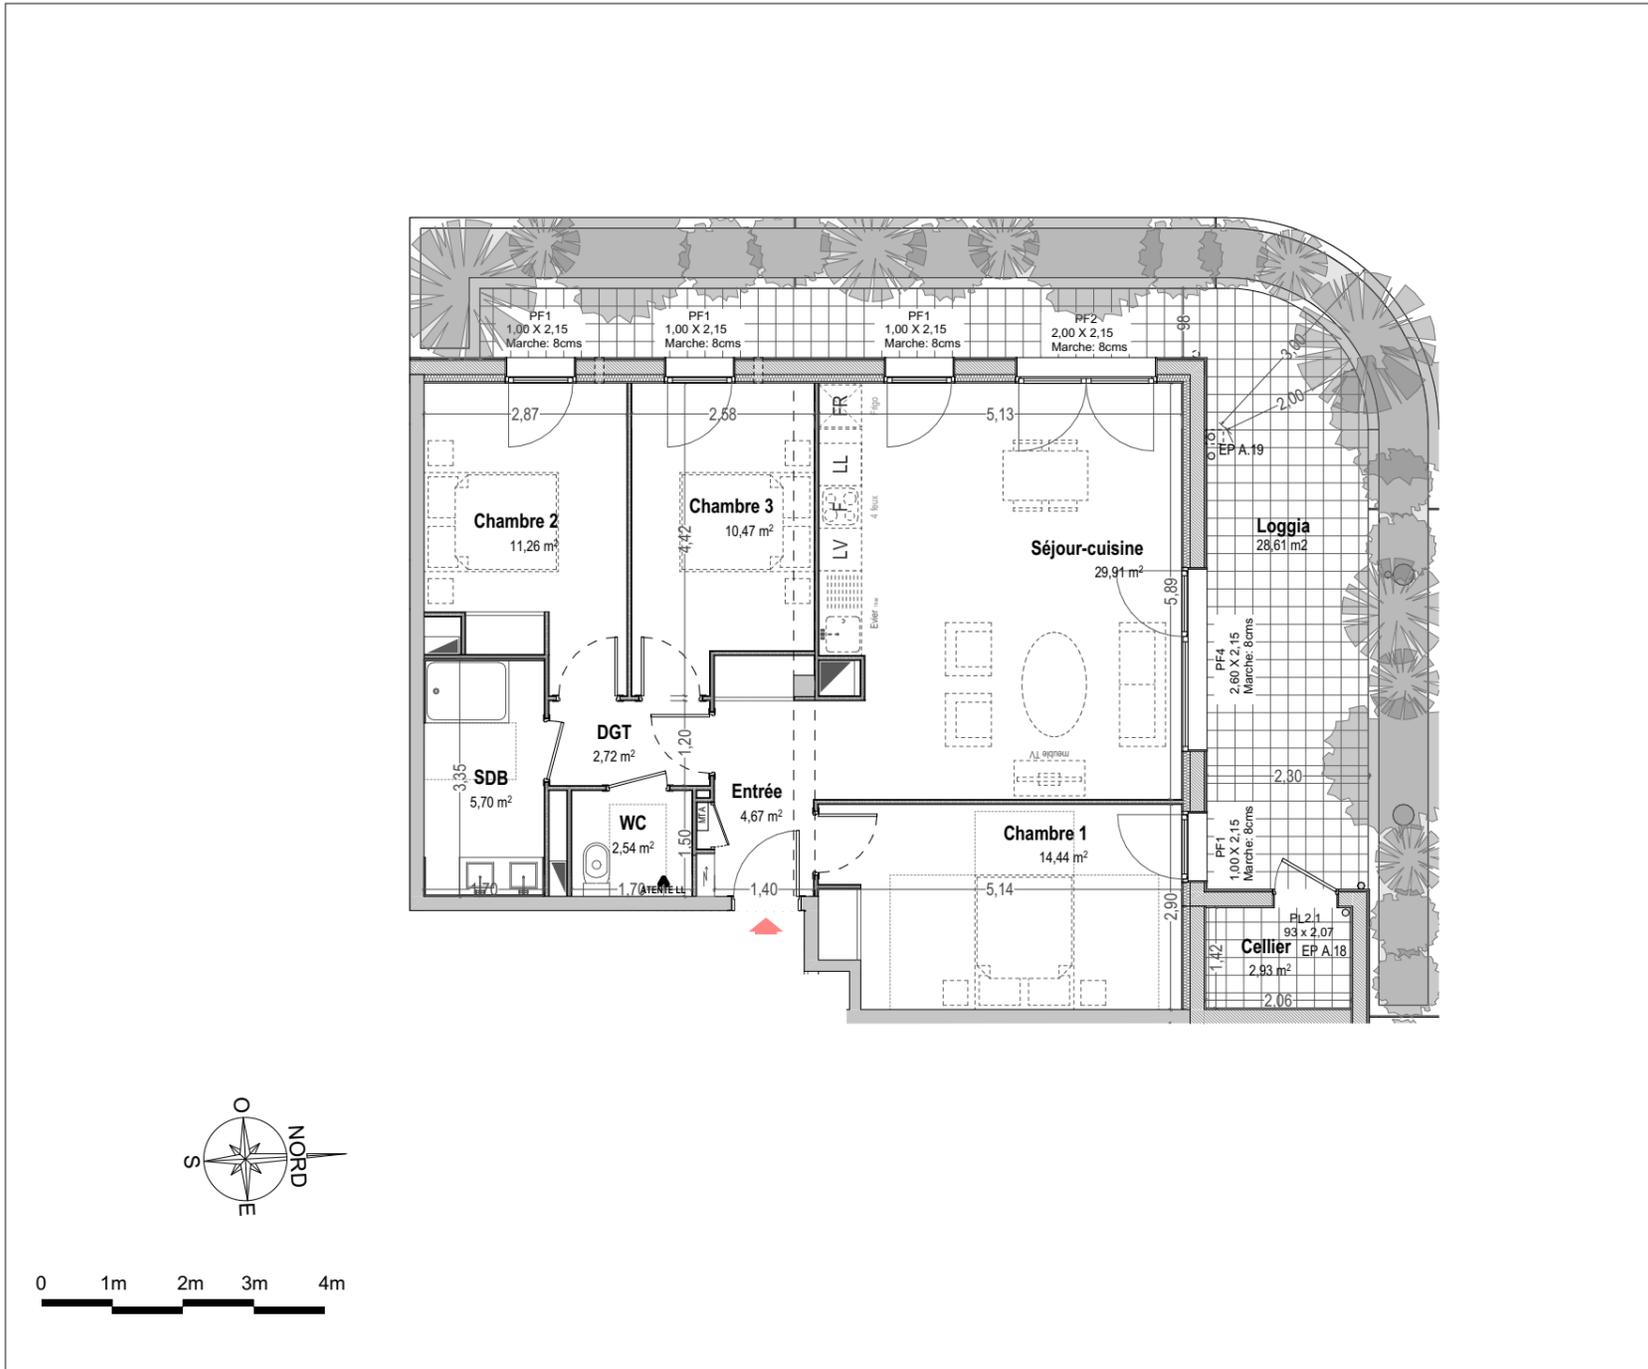
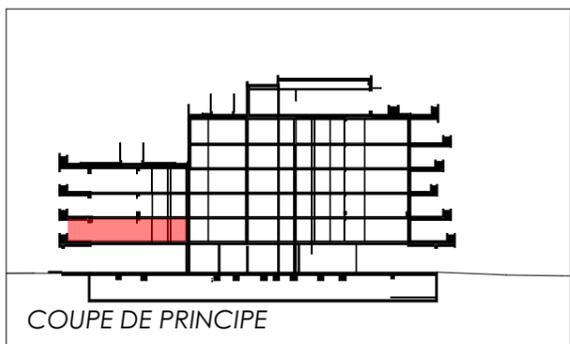
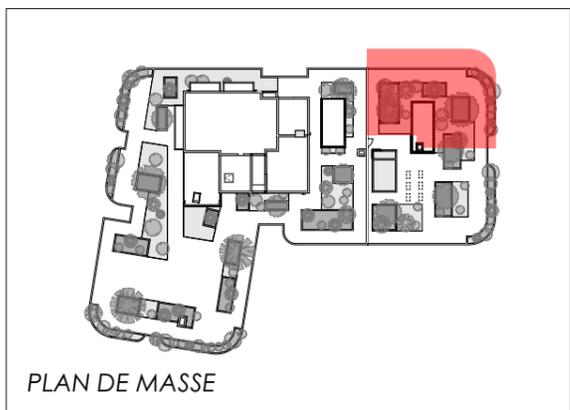


Résidence "Grândola" à Tarnos

BÂTIMENT - A	A102
R+1	T4

Indice A	28/11/2023
----------	------------

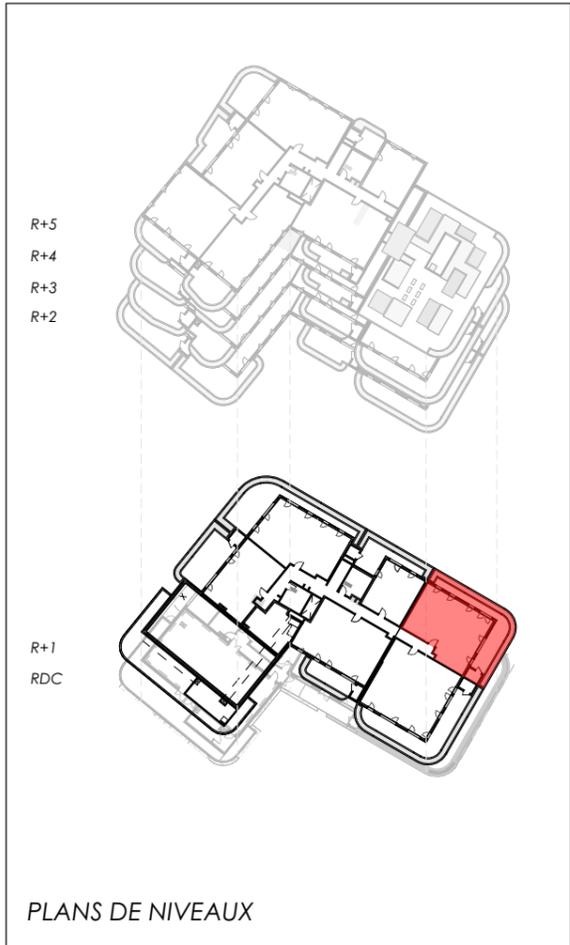

SURFACES HABITABLES	
Chambre 1	14,44 m ²
Chambre 2	11,26 m ²
Chambre 3	10,47 m ²
DGT	2,72 m ²
Entrée	4,67 m ²
SDB	5,70 m ²
Séjour-cuisine	29,91 m ²
WC	2,54 m ²
TOTAL HABITABLE: 81,71 m²	
SURFACES ANNEXES	
Cellier	2,93 m ²
Loggia	28,61 m ²

Les côtes et surfaces sont mentionnées à titre indicatif et sont susceptibles de variation dans les tolérances du contrat de réservation. Les gaines, plafonds et les soffites sont mentionnées à titre indicatif et sont susceptibles de légères variations ou créations en fonction d'impératifs techniques ou administratifs. L'emplacement des éléments de cuisine et salles de bain est mentionné à titre indicatif.

