
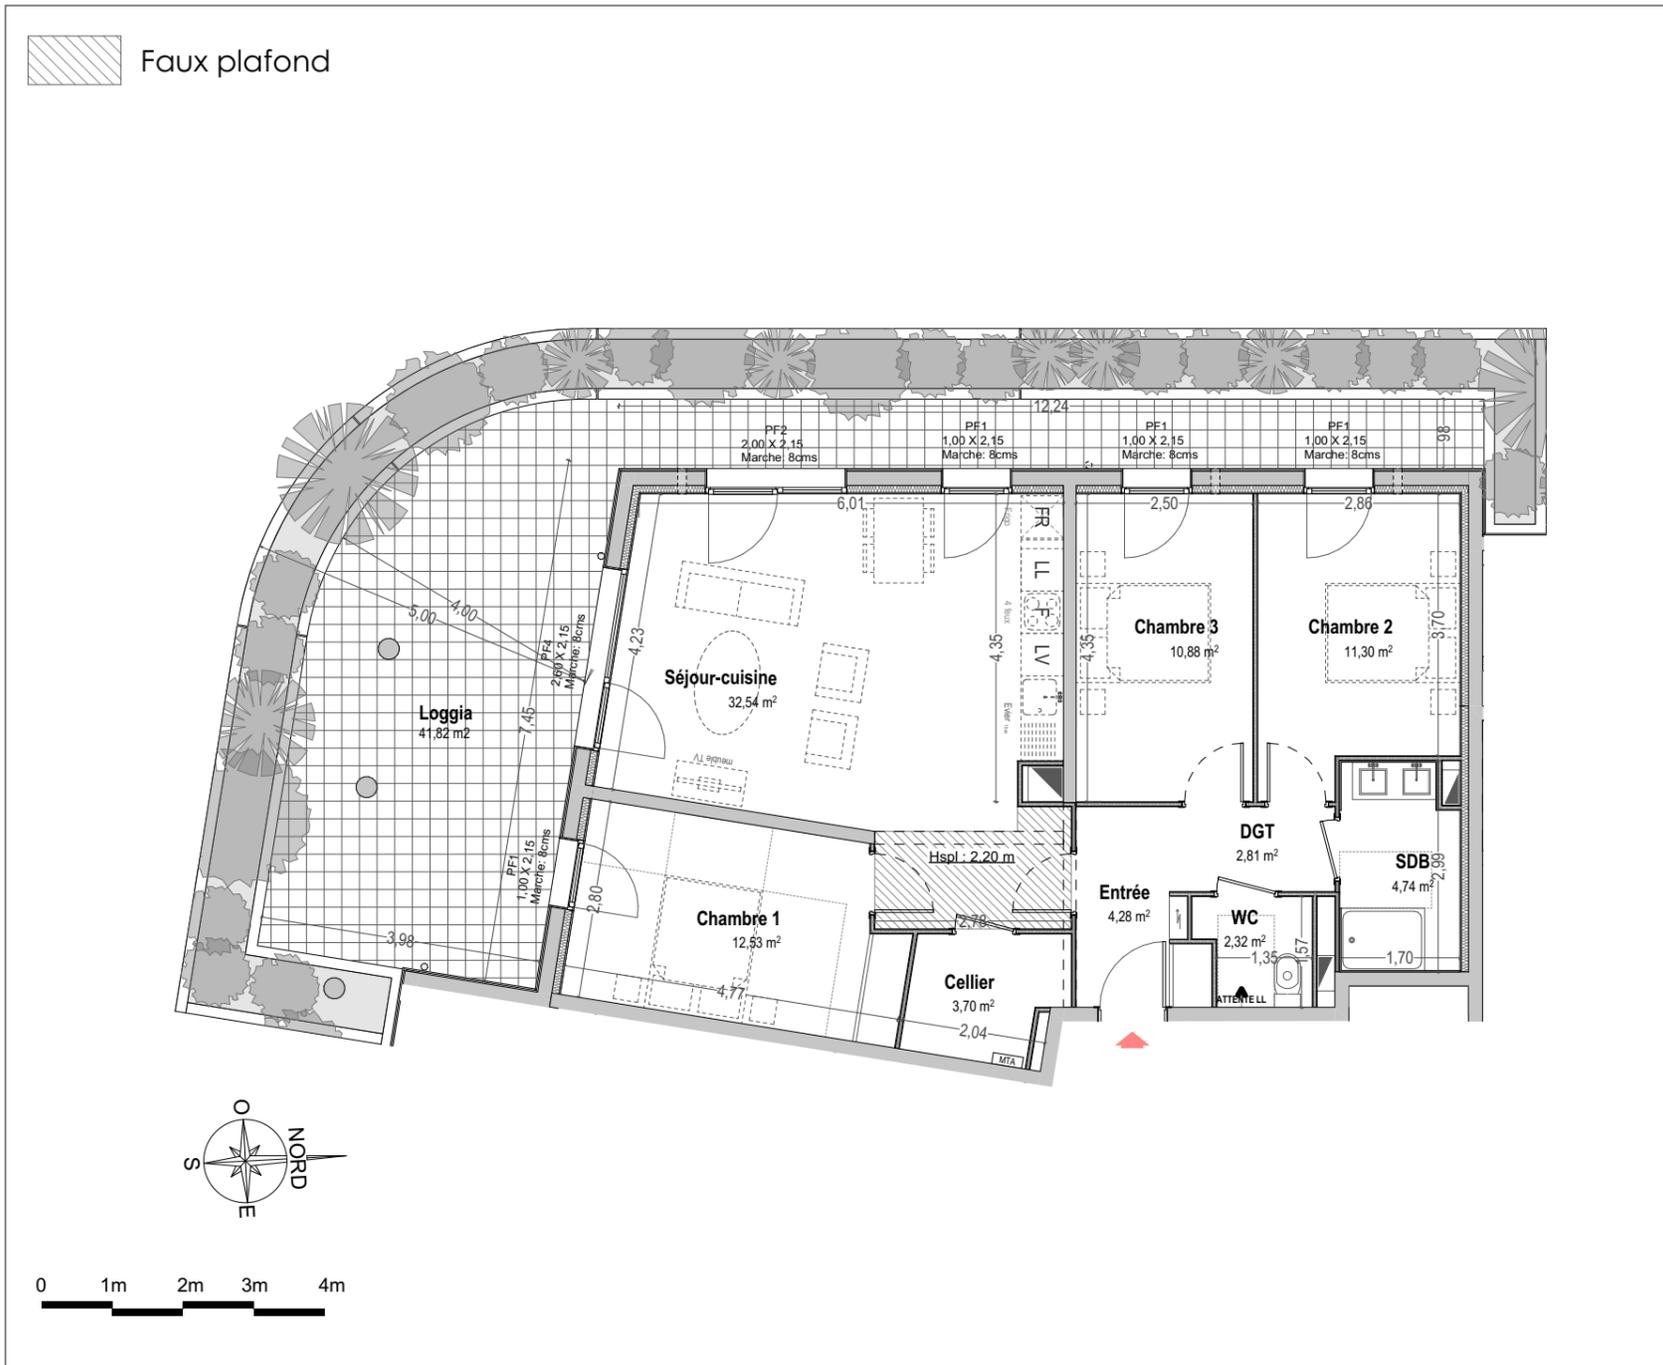
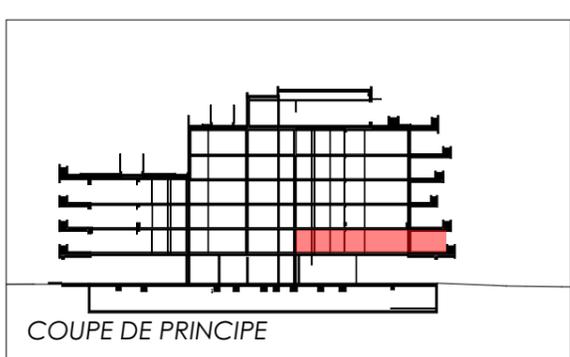
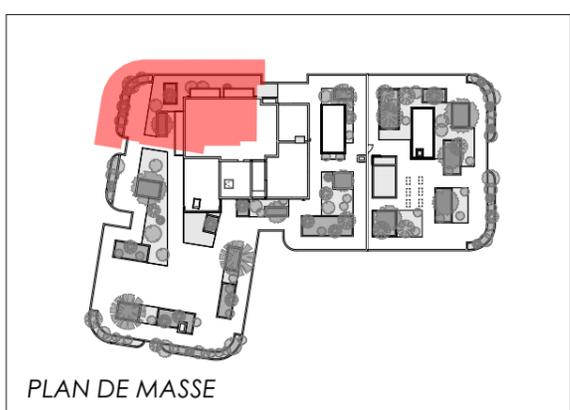


Résidence "Grândola" à Tarnos

BÂTIMENT - A	A106
R+1	T4

Indice B	21/12/2023
----------	------------

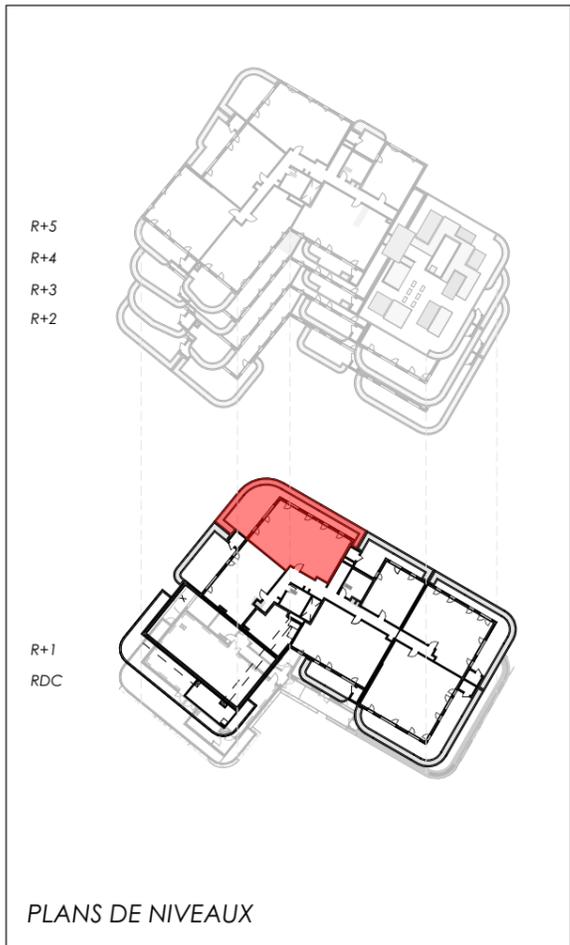

SURFACES HABITABLES

Cellier	3,70 m ²
Chambre 1	12,53 m ²
Chambre 2	11,30 m ²
Chambre 3	10,88 m ²
DGT	2,81 m ²
Entrée	4,28 m ²
SDB	4,74 m ²
Séjour-cuisine	32,54 m ²
WC	2,32 m ²

TOTAL HABITABLE: **85,10 m²**

SURFACES ANNEXES

Loggia	41,82 m ²
--------	----------------------

Les côtes et surfaces sont mentionnées à titre indicatif et sont susceptibles de variation dans les tolérances du contrat de réservation. Les gaines, plafonds et les soffites sont mentionnées à titre indicatif et sont susceptibles de légères variations ou créations en fonction d'impératifs techniques ou administratifs. L'emplacement des éléments de cuisine et salles de bain est mentionné à titre indicatif.

