



Service commercial  
Tél. 05 59 52 56 61

73, rue Lamouly  
64600 ANGLET

# Résidence "Grândola" à Tarnos

BÂTIMENT - A

A305

R+3

T4

Indice C 22 Août 2024

## SURFACES HABITABLES

Cellier	2,00
Chambre 1	12,78
Chambre 2	10,14
Chambre 3	10,19
DGT	2,85
DGT	3,29
Dressing	3,82
Entrée	3,90
SDB	5,71
Séjour-cuisine	29,62
WC	1,94



TOTAL HABITABLE: **86,24 m<sup>2</sup>**

## SURFACES ANNEXES


Loggia	19,20
--------	-------

Les côtes et surfaces sont mentionnées à titre indicatif et sont susceptibles de variation dans les tolérances du contrat de réservation. Les gaines, plafonds et les soffites sont mentionnées à titre indicatif et sont susceptibles de légères variations ou créations en fonction d'impératifs techniques ou administratifs. L'emplacement des éléments de cuisine et salles de bain est mentionné à titre indicatif.


Faux plafond

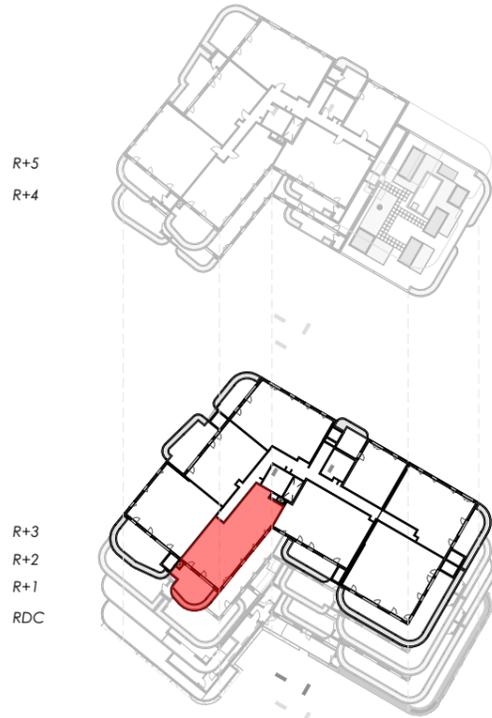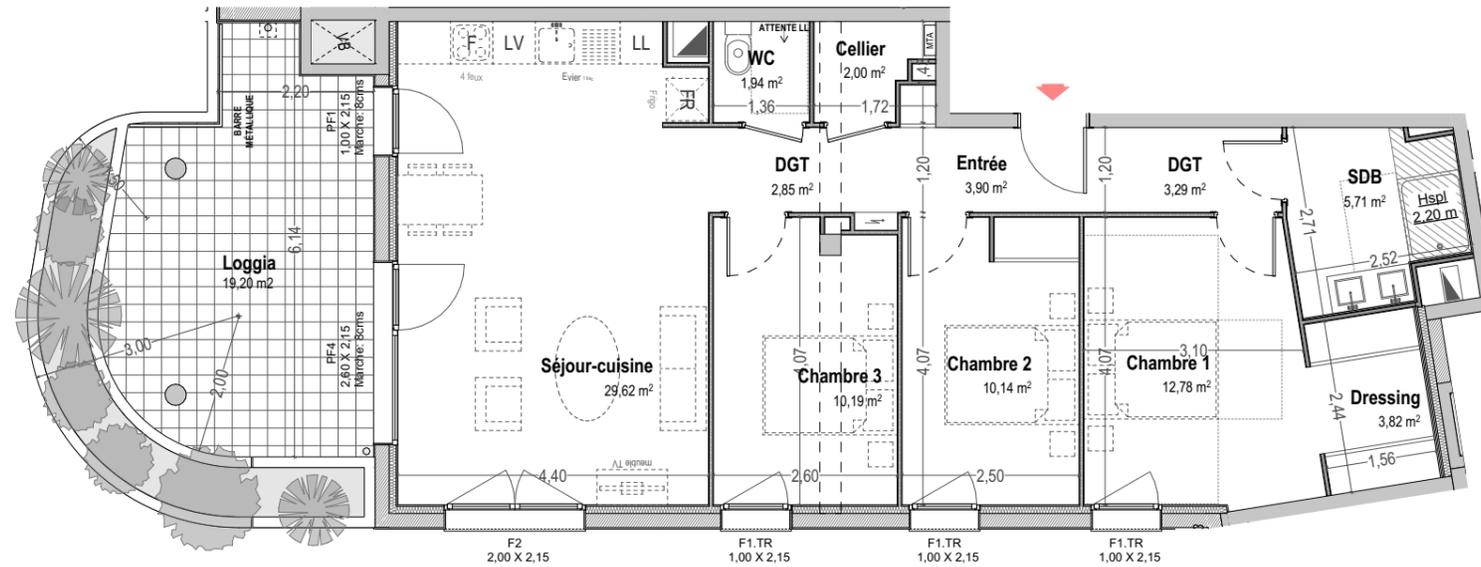


PLANS DE NIVEAUX

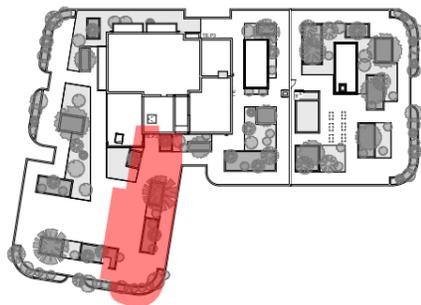

PLAN DE MASSE

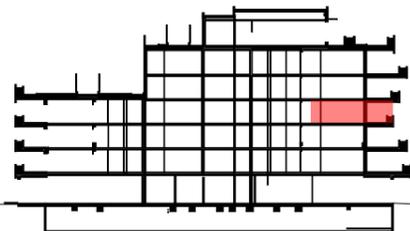

COUPE DE PRINCIPE

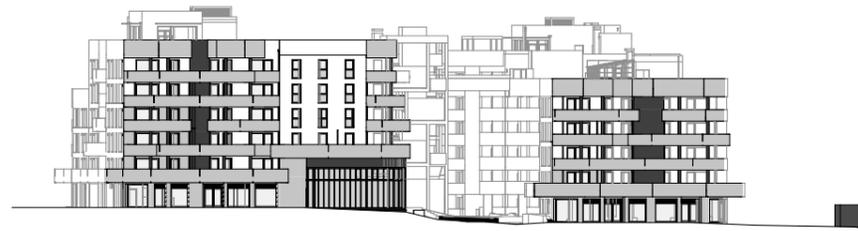

FACADE SUD



FACADE EST



FACADE NORD