
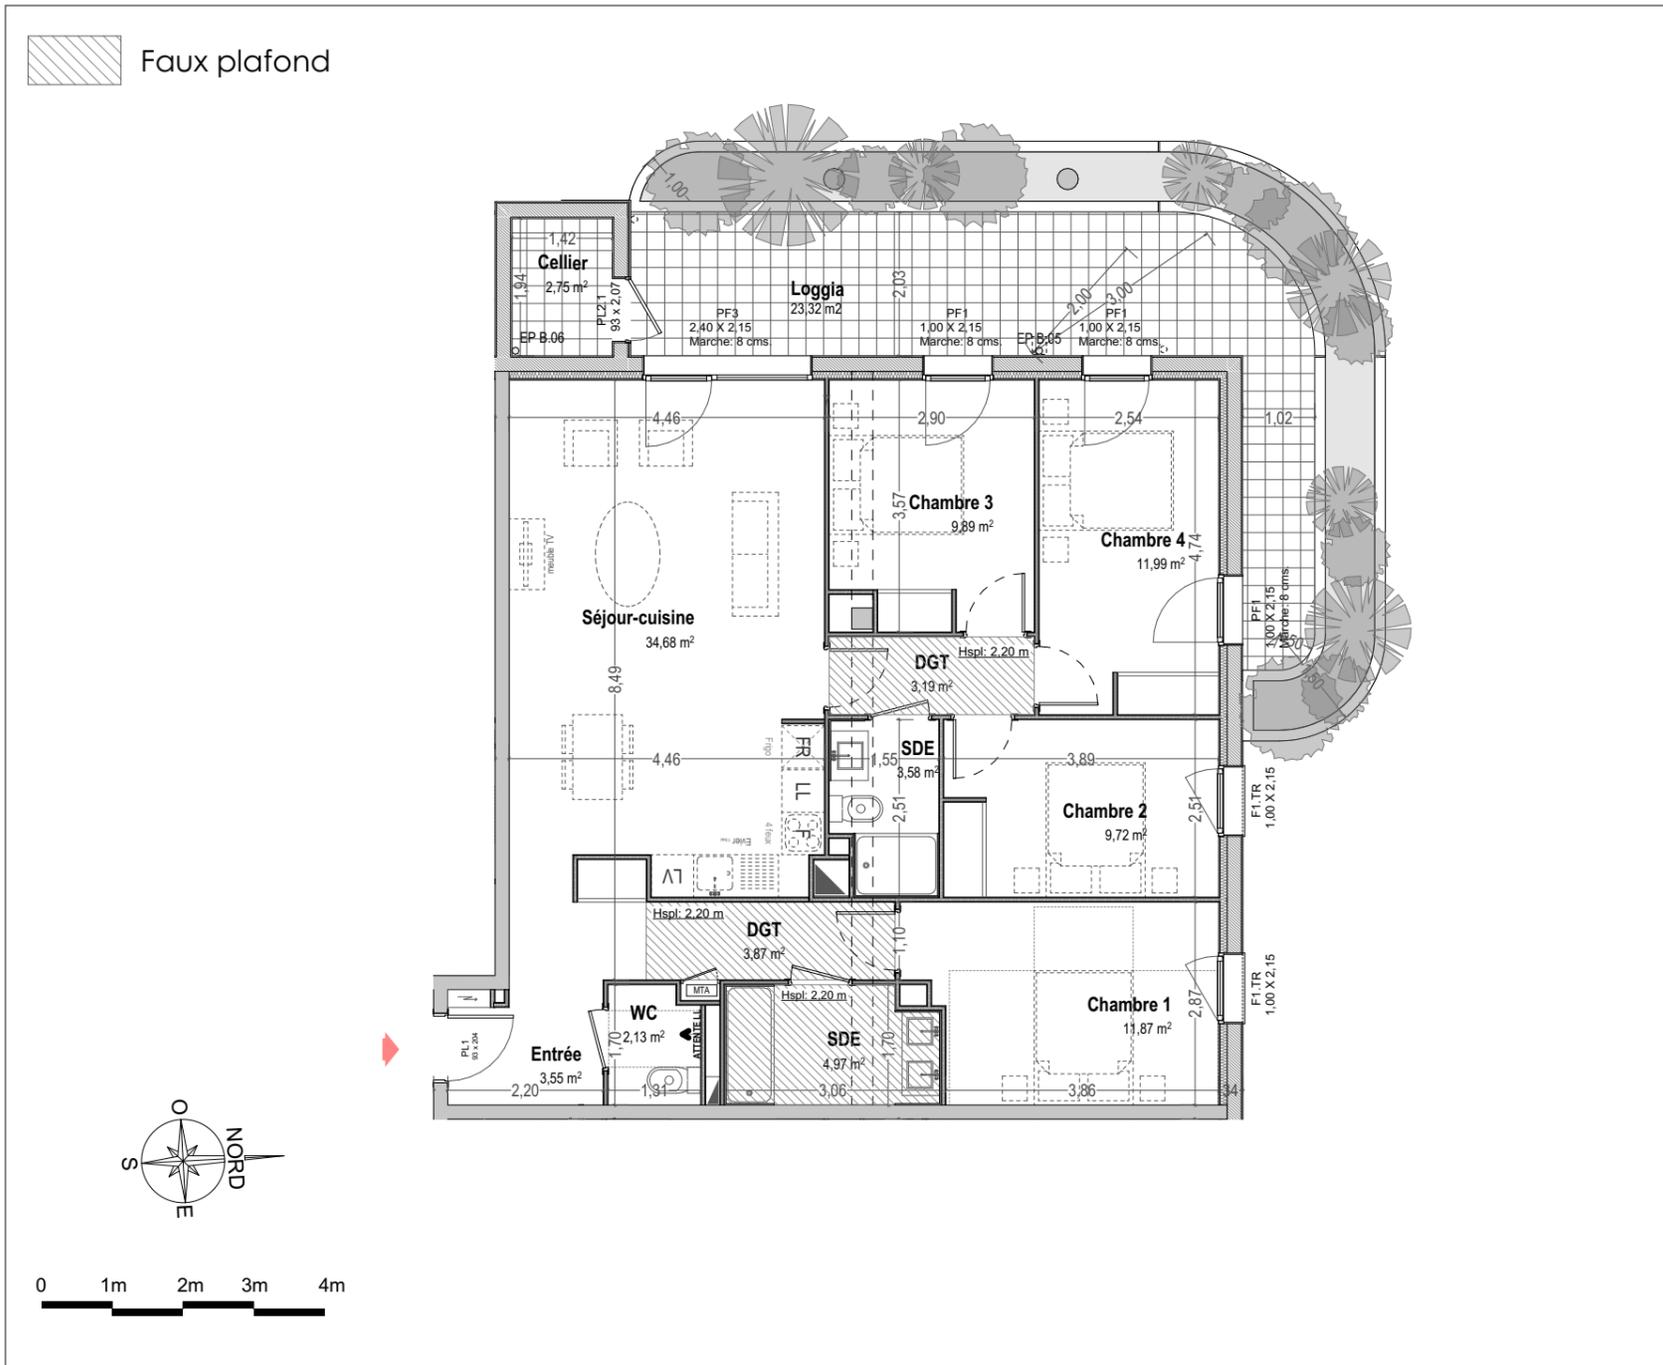
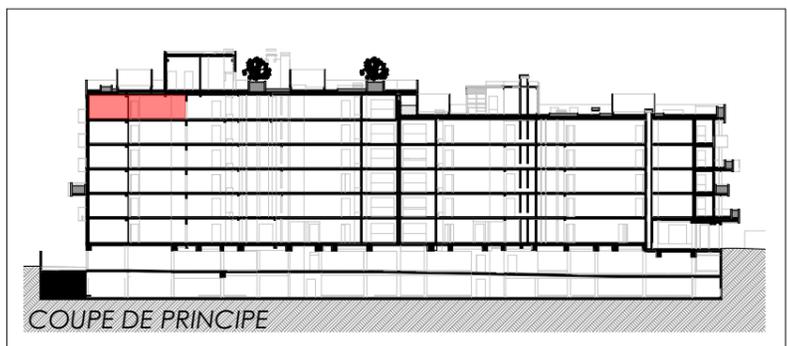
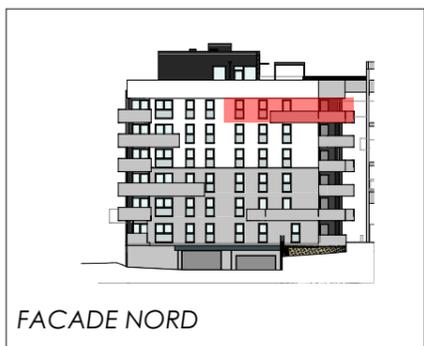
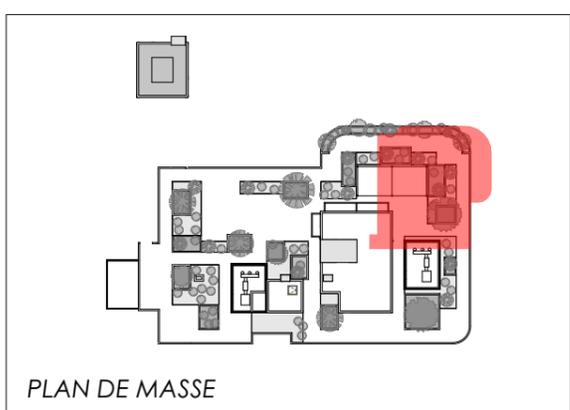


Résidence "Grândola" à Tarnos

BÂTIMENT - B	B505
R+5	T5

Indice B 21/12/2023

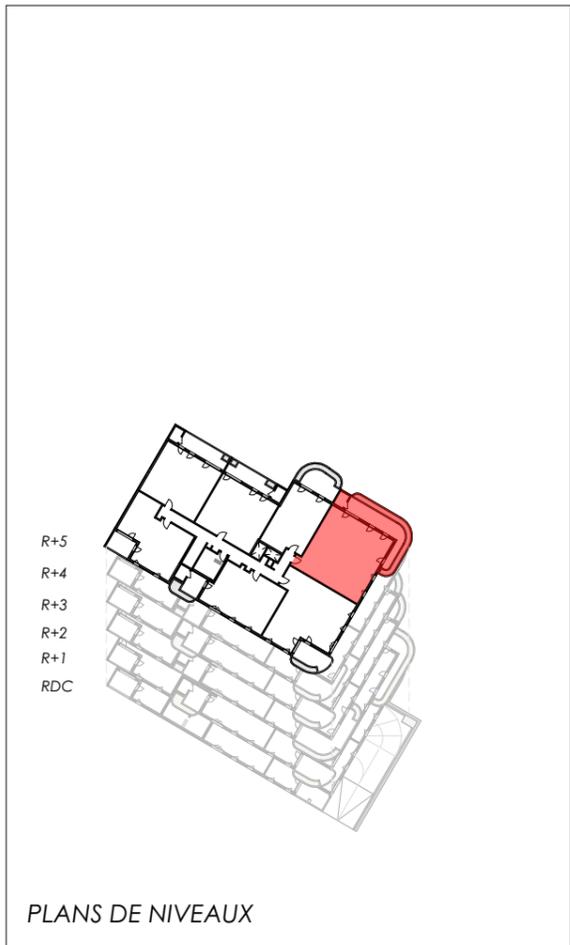

SURFACES HABITABLES

Chambre 1	11,87 m ²
Chambre 2	9,72 m ²
Chambre 3	9,89 m ²
Chambre 4	11,99 m ²
DGT	3,19 m ²
DGT	3,87 m ²
Entrée	3,55 m ²
SDE	3,58 m ²
SDE	4,97 m ²
Séjour-cuisine	34,68 m ²
WC	2,13 m ²

TOTAL HABITABLE: 99,44 m²

SURFACES ANNEXES

Cellier	2,75 m ²
Loggia	23,32 m ²

Les côtes et surfaces sont mentionnées à titre indicatif et sont susceptibles de variation dans les tolérances du contrat de réservation. Les gaines, plafonds et les soffites sont mentionnées à titre indicatif et sont susceptibles de légères variations ou créations en fonction d'impératifs techniques ou administratifs. L'emplacement des éléments de cuisine et salles de bain est mentionné à titre indicatif.