


# Résidence L'ECUYER à Vigoulet-Auzil

Commerce N° 1

RDC

Fait le : mercredi 28 février 2024

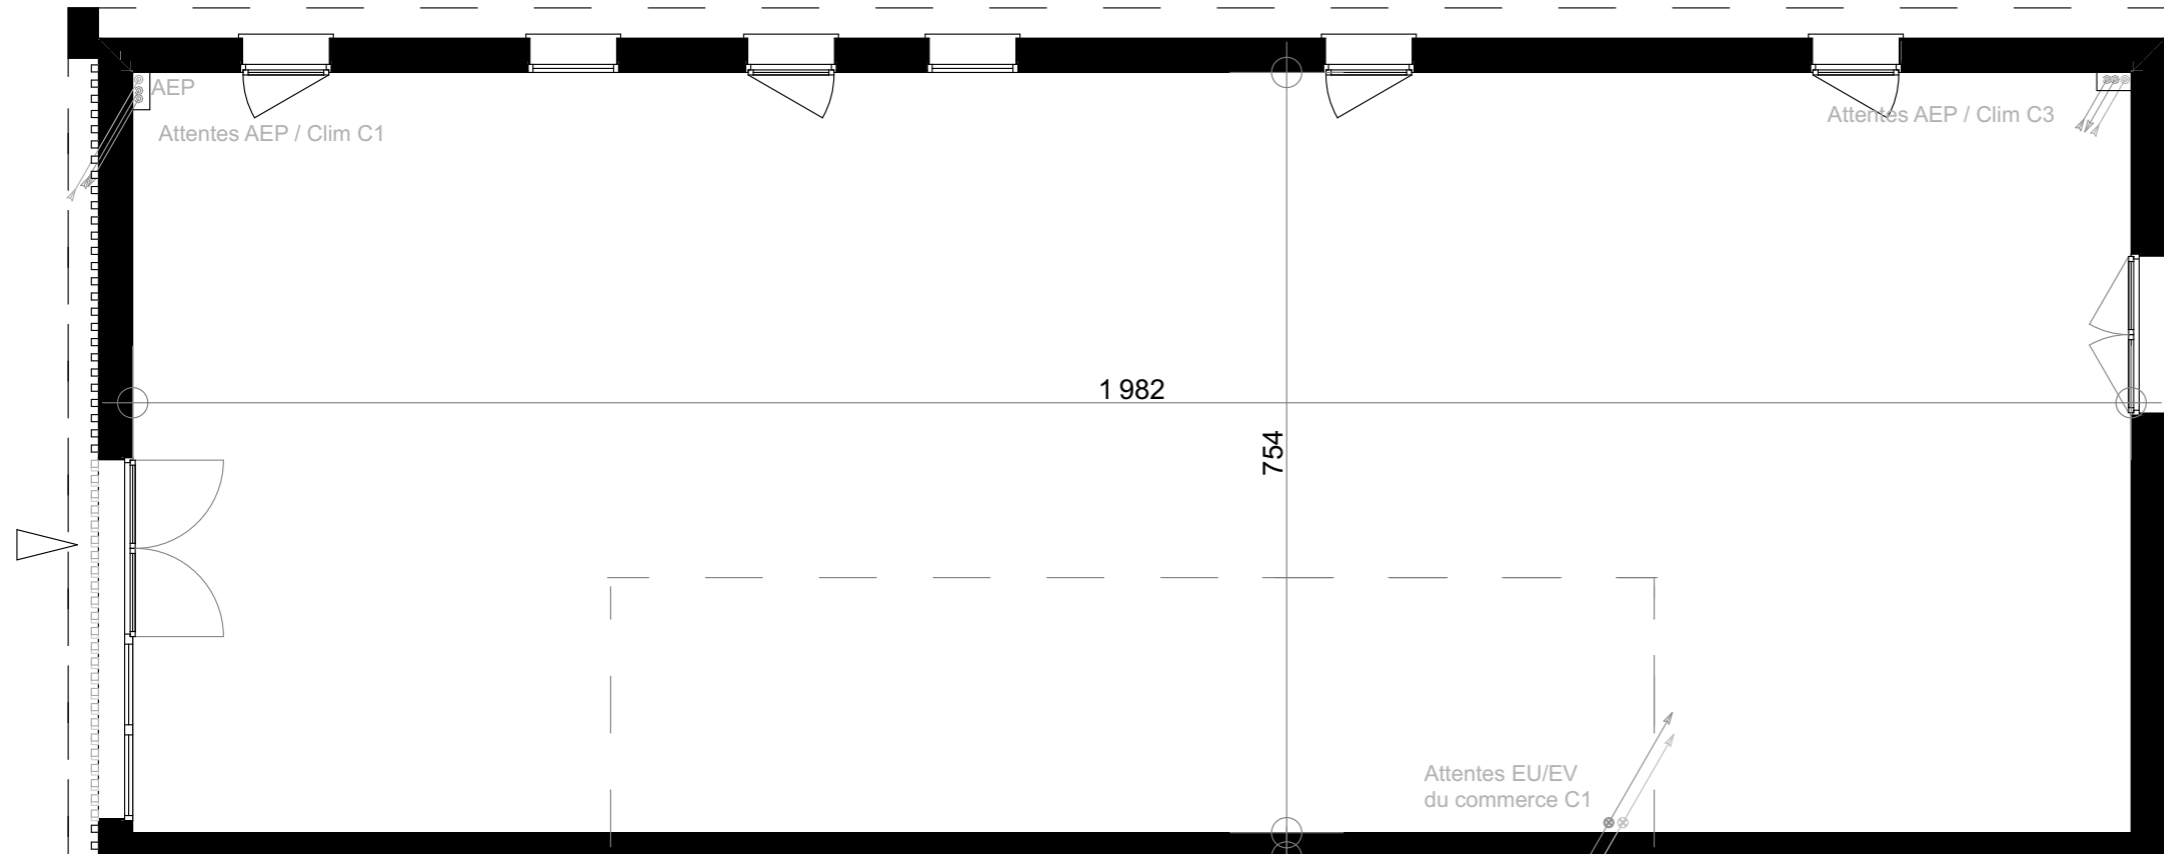


SURFACE 149,44




Dimensions minima l'accessibilité handicapée

La surface des pièces peut varier en fonction des techniques de construction choisies, du positionnement et de l'établissement des plans d'exécution.


DOCUMENT NON CONTRACTUEL

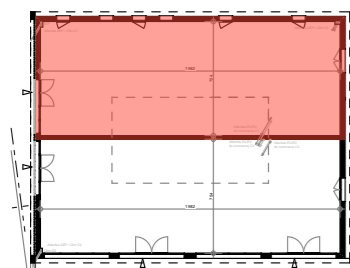

RDC

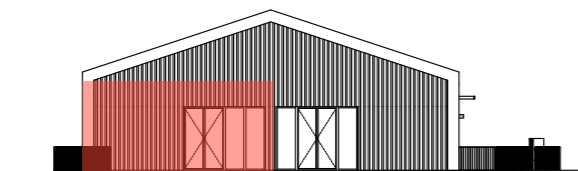


Façade NORD OUEST

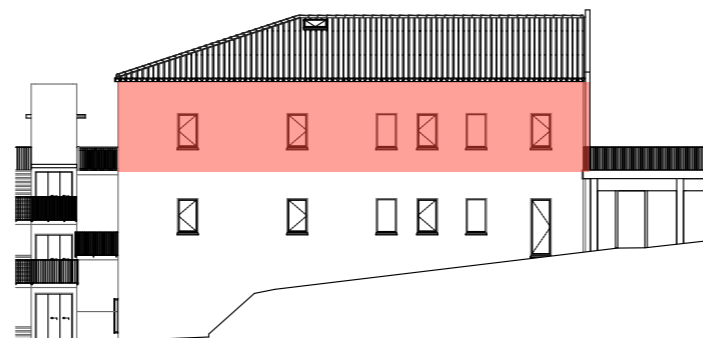

Façade NORD EST



Façade SUD EST

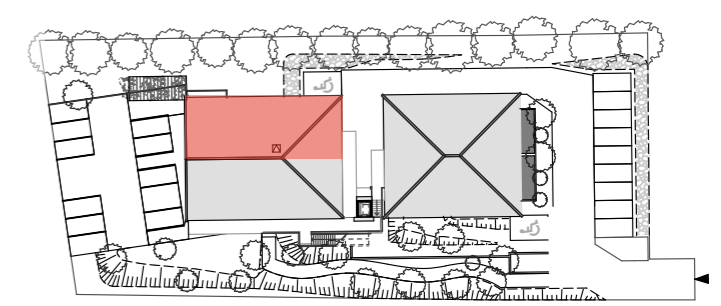

Plan Masse