

ÉCHELLE




NOTA BENE

Des modifications sont susceptibles d'être apportées à ce plan en fonction des nécessités techniques de réalisation, tant en ce qui concerne les dimensions libres que l'équipement (en particulier, en fonction de l'étude thermique, les radiateurs pourront être redimensionnés en nombre et en puissance). Les surfaces indiquées, ainsi que l'encombrement des gaines et la profondeur des placards sont approximatifs. Les retombées, faux plafonds, soffites, gaines et canalisations, ainsi que l'équipement sont figurés à titre indicatif. La surface globale peut varier de plus ou moins 5%

LÉGENDE

LL : emplacement lave-linge
 LV : emplacement lave-vaisselle
 PL : placard
 PLEQ : placard équipé
 TE : tableau électrique
 R : emplacement réfrigérateur
 CE : emplacement cuisson électrique
 VR : volet roulant
 VRE : volet roulant électrique
 F : fenêtre
 PF : porte-fenêtre
 CH : chambre
 SDB : salle de bain
 SDE : salle d'eau
 DGT : dégagement

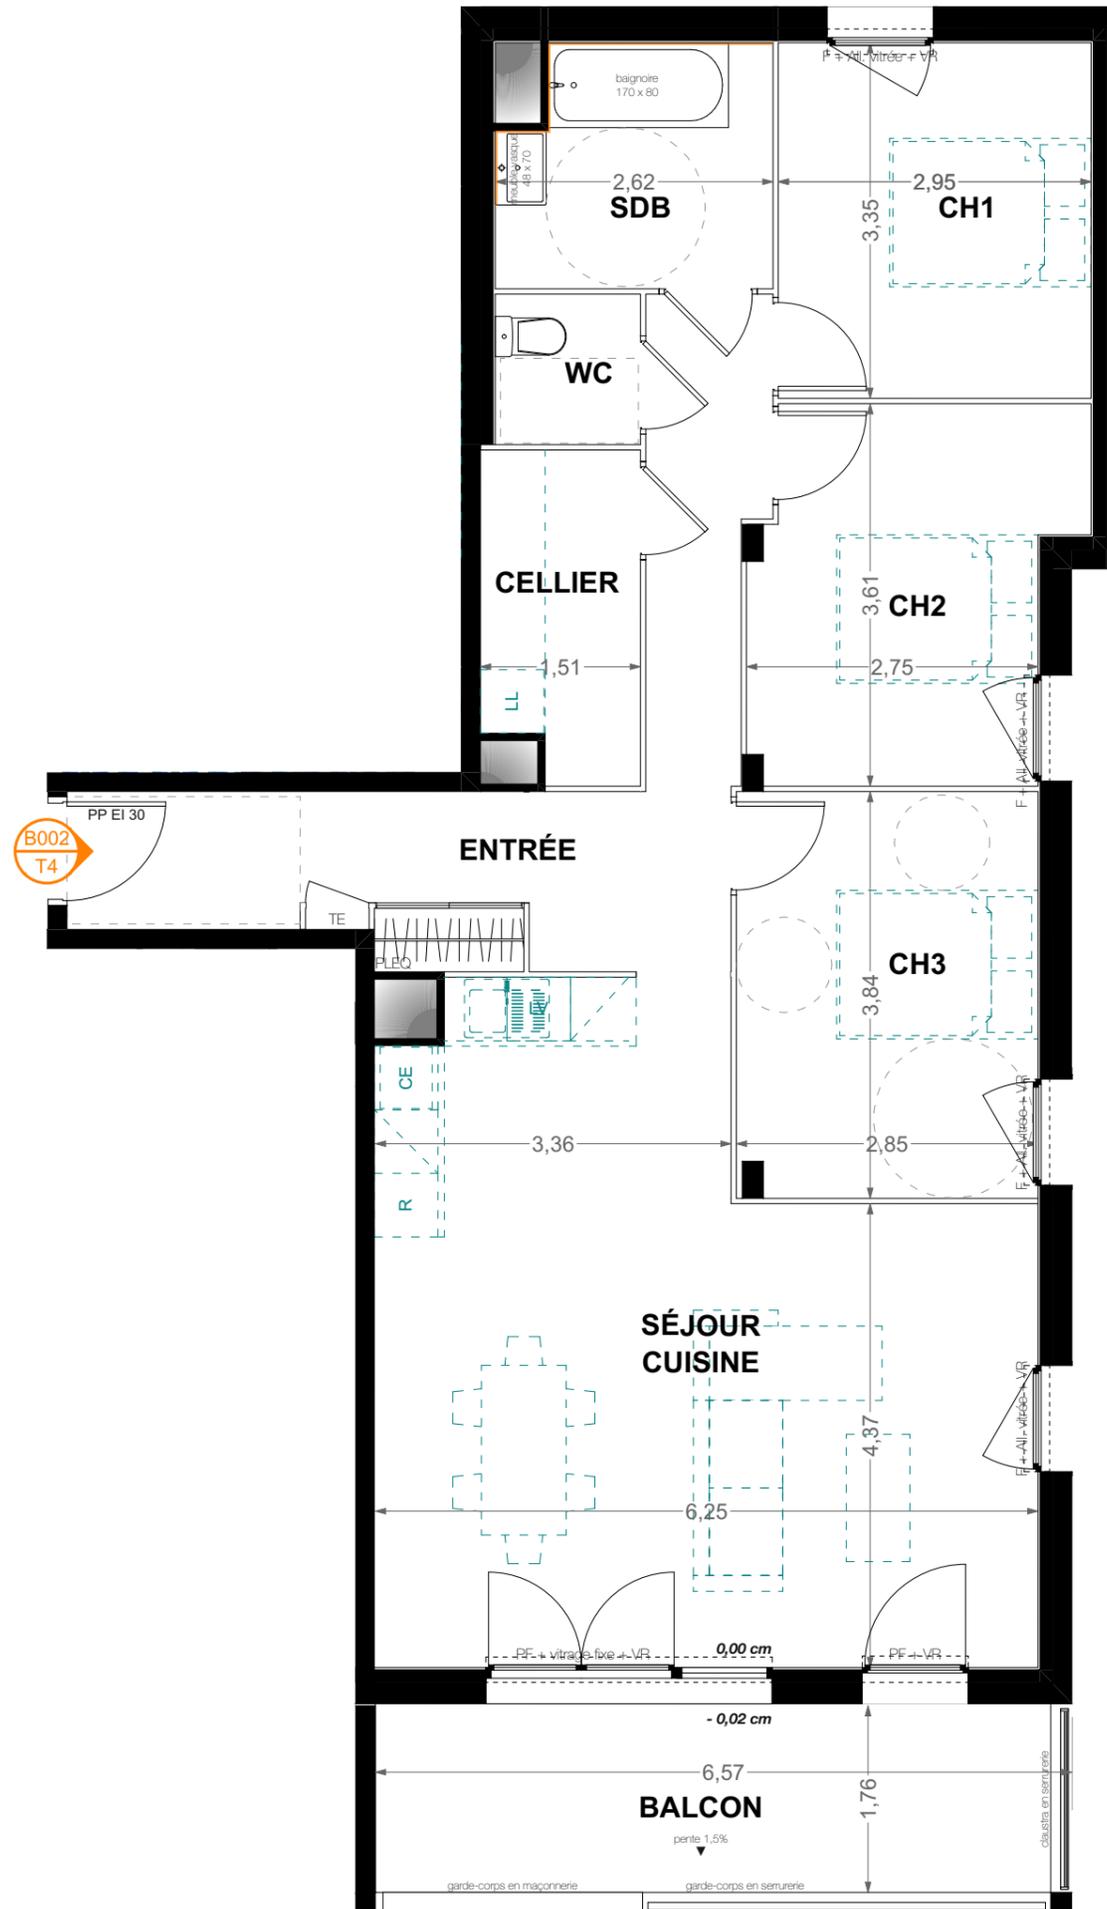


CLOS NAVARRA

RUE DE NAVARRA À PAU



LOCALISATION

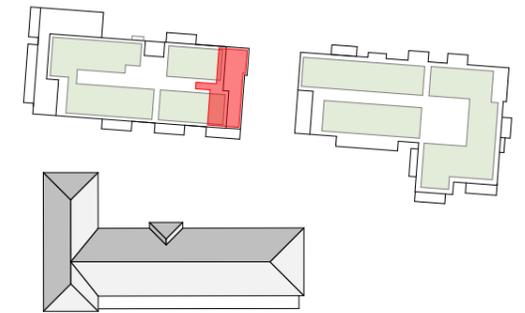

N°	ÉTAGE	TYPE
B002	RDC	T4 BRS

SURFACES HABITABLES

SÉJOUR/CUISINE	34,06 m ²
CH3	10,77 m ²
CH2	10,09 m ²
CH1	9,89 m ²
DGT	8,09 m ²
ENTRÉE	5,99 m ²
SDB	5,66 m ²
CELLIER	4,48 m ²
WC	1,95 m ²
	90,98 m²

SURFACES ANNEXES

BALCON	11,34 m ²
--------	----------------------

