

Résidence "Marguerite"

avenue du Fil - 31840 Seilh



APT n°09
T3 - R+2
BAT A

Surfaces habitables


Séjour	29,55
Chambre 1	13,67
Chambre 2	10,32
Entrée	3,54
Salle de bains	5,64
WC	3,68
<hr/>	
	66,40 m ²

Surfaces annexes


Balcon	16,20
<hr/>	
	16,20 m ²

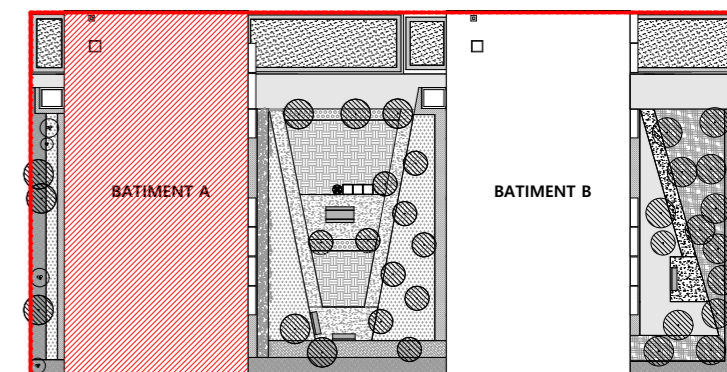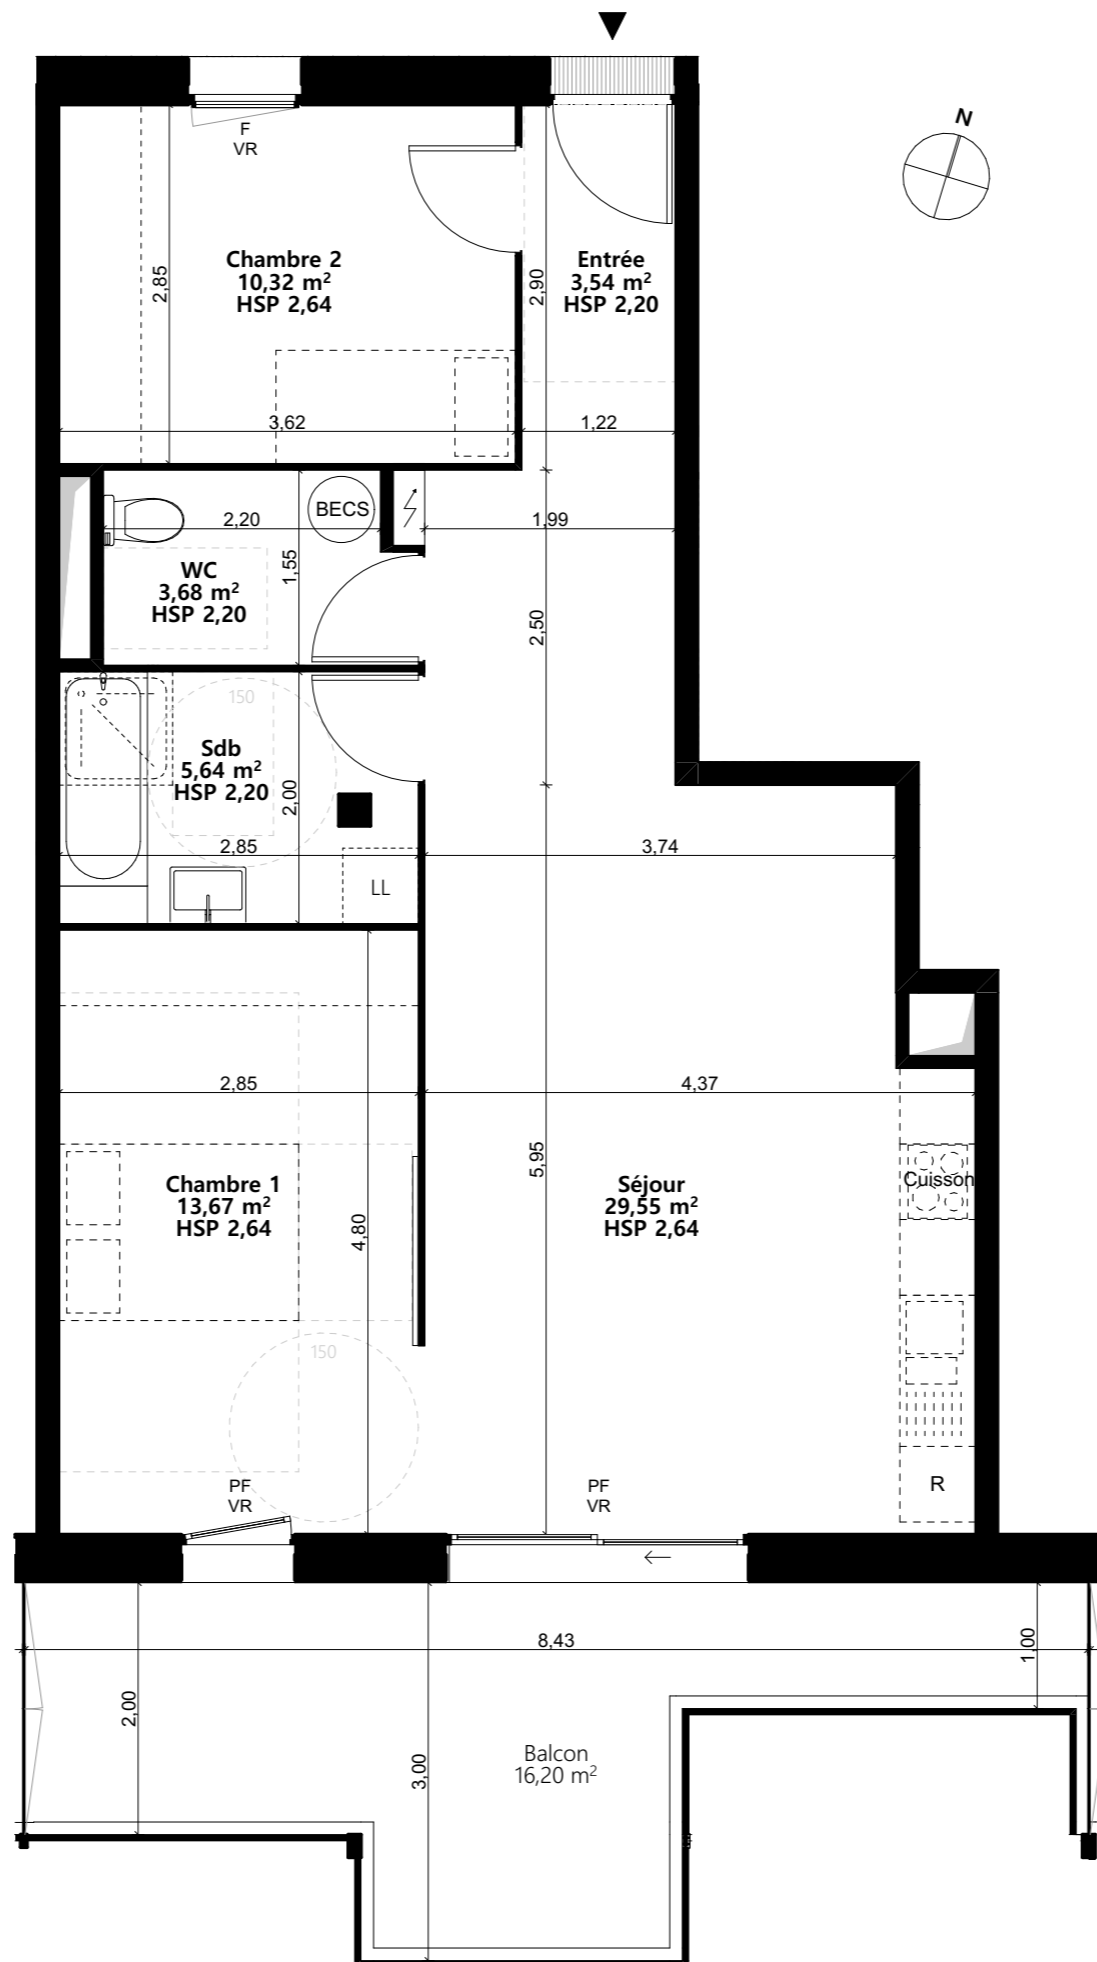

Plan de masse

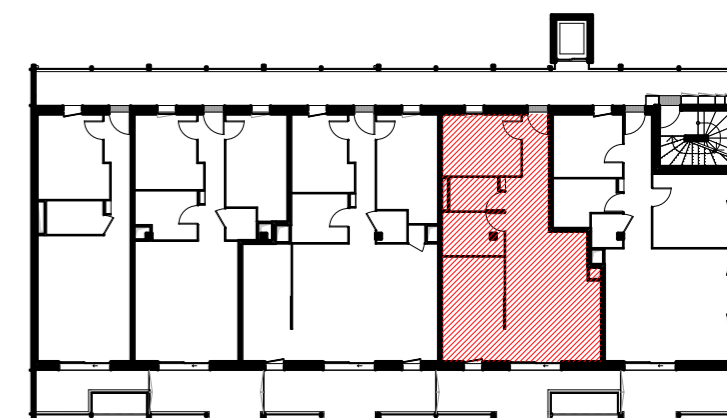

Plan de niveau

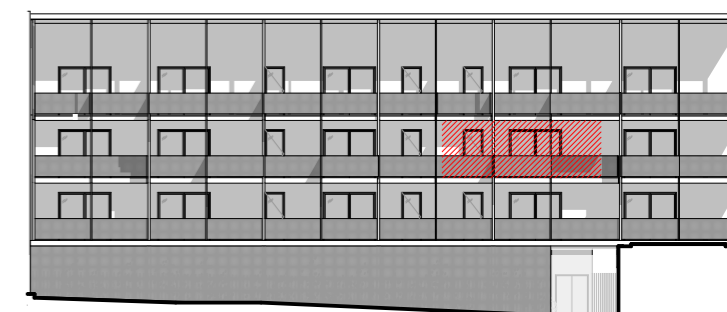

Façade sud



Façade nord



Les cotes et surfaces sont mentionnées à titre indicatif et sont susceptibles de variation dans les tolérances du contrat de réservation. Les gaines et les soffites sont mentionnées à titre indicatif et sont susceptibles de légères variations ou créations en fonction d'impératifs techniques ou administratifs. L'emplacement des éléments de cuisine et salles de bain est mentionné à titre indicatif. Les pointillés ne constituent pas du mobilier rentrant dans le cadre de la vente.