

Le Clos de la Bécade

Chemin de Destrade, à Saubrigues



Appartement 002 | T3 | Rez-de-chaussée

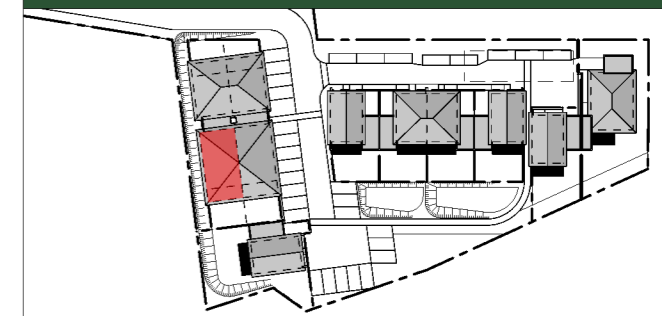





Tableau de surfaces

Surf. habitables		
Entrée		4.77 m ²
Séjour - cuisine		27.38 m ²
Chambre 1		12.57 m ²
Chambre 2		10.64 m ²
Salle d'eau		5.94 m ²
Cellier		1.71 m ²
Dégagement		5.92 m ²
Total Surfaces habitables		68.93 m²

Surf. annexes		
Cellier		3.48 m ²
Terrasse		9.74 m ²
Jardin		38 m ²
Total Surfaces annexes		51.22 m²

La surface des pièces comprend les placards, et sont exprimés en loi Carrez.

Date	Modifications	Indice
24/10/2024	Initial	0

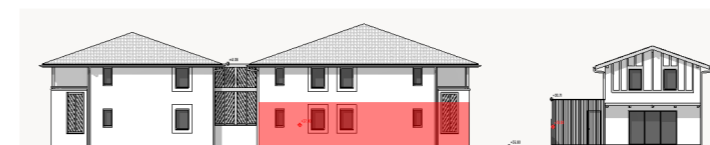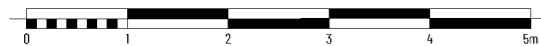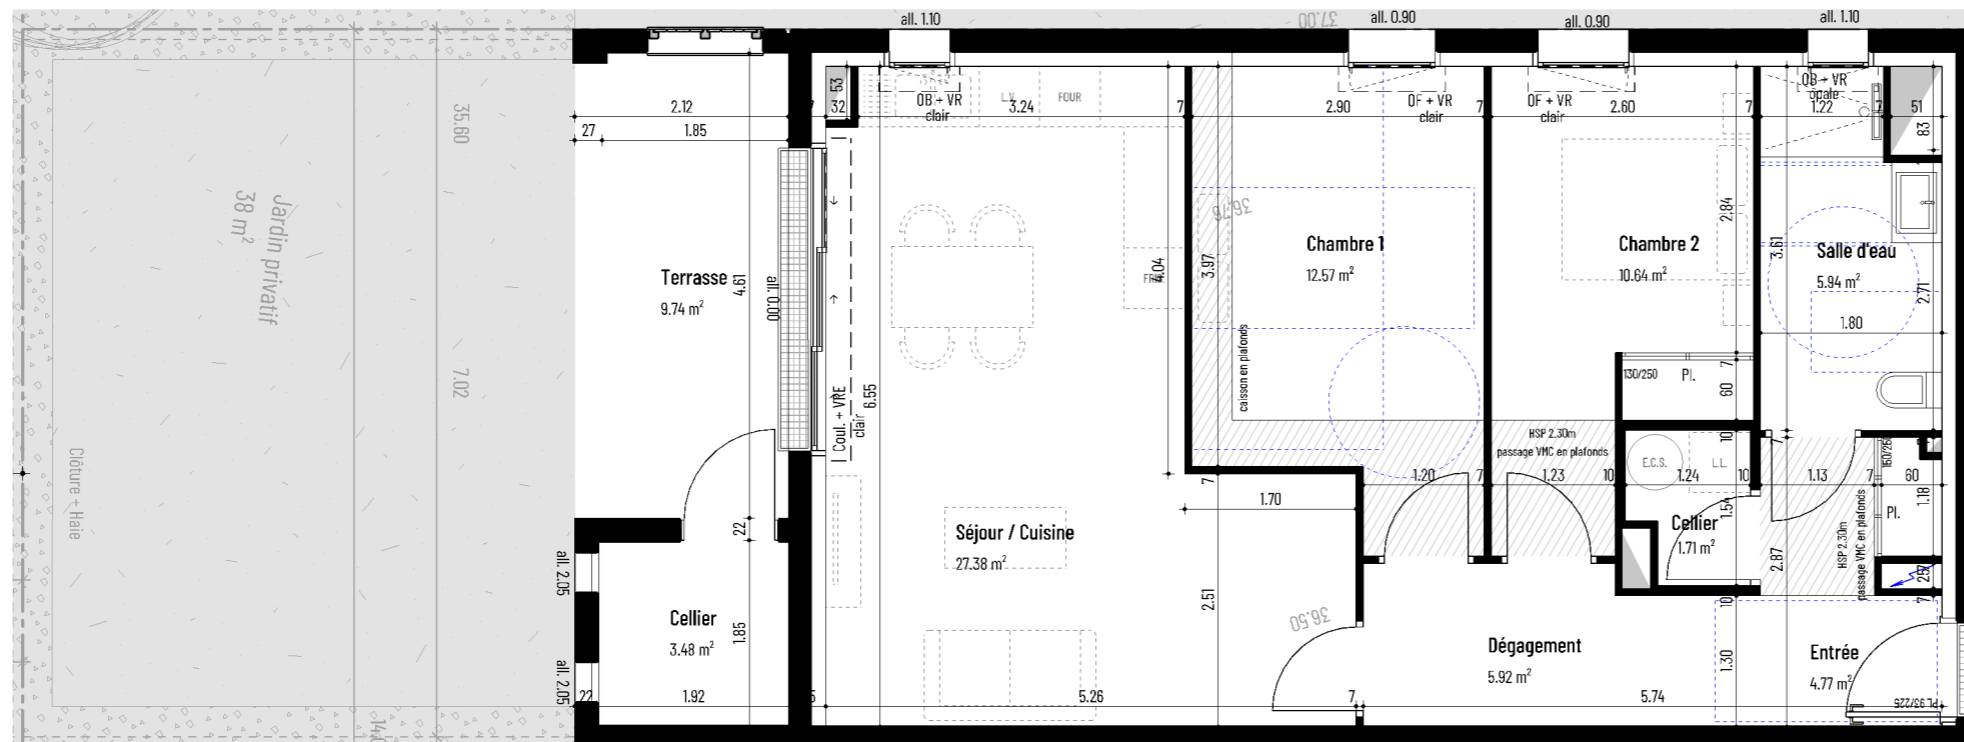

Légende

- Aire de manoeuvre pour personne à mobilité réduite
- Tableau électrique
- Murs porteurs + isolant
- Cloisons
- Gains techniques
- Faux plafonds / soffites
- Radiateur
- Sèche-serviette
- Ballon thermodynamique
- LV Lave vaisselle
- LL Lave linge
- FRIG. Réfrigérateur
- FOUR Four
- PL Placard
- VR Volet roulant manuel
- VRE Volet roulant électrique
- Coul. Coullissant
- OB Oscillo-battant
- OF Ouvrant à la française