

Le Clos de la Bécade

Chemin de Destrade, à Saubrigues



Appartement 102 | T3 | 1er étage

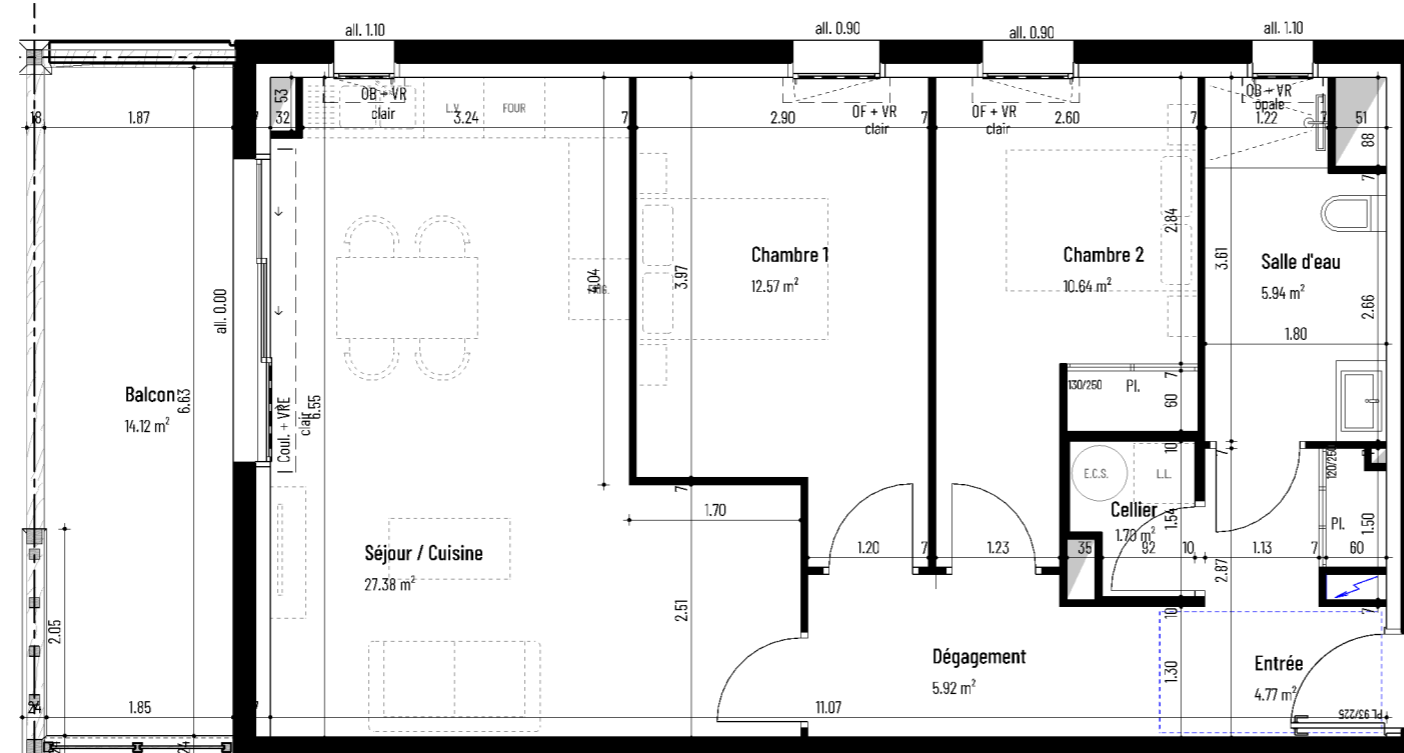
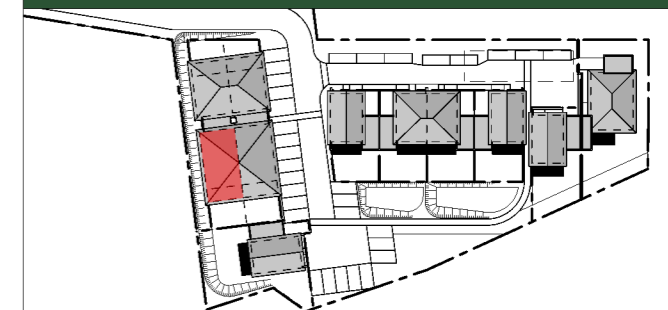




Tableau de surfaces

Surf. habitables		
	Entrée	4.77 m ²
	Séjour - cuisine	27.38 m ²
	Chambre 1	12.57 m ²
	Chambre 2	10.64 m ²
	Salle d'eau	5.94 m ²
	Cellier	1.70 m ²
	Dégagement	5.92 m ²
	Total Surfaces habitables	68.93 m²

Surf. annexes		
	Balcon	14.12 m ²
	Total Surfaces annexes	14.12 m²

La surface des pièces comprend les placards, et sont exprimés en loi Carrez.

Date	Modifications	Indice
24/10/2024	Initial	0

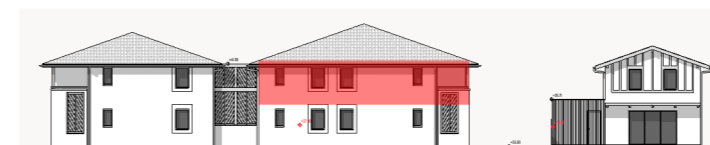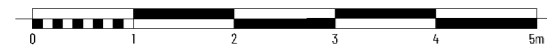

Légende

- Aire de manoeuvre pour personne à mobilité réduite
- Tableau électrique
- Murs porteurs + isolant
- Lave vaisselle
- Volet roulant manuel
- Radiateur
- Lave linge
- Volet roulant électrique
- Sèche-serviette
- Réfrigérateur
- Coulissant
- Ballon thermodynamique
- Four
- Oscillo-battant
- Placard
- Gains techniques
- Ouvrant à la française
- Faux plafonds / soffites