



ILOT .....	D3
N° MAISON .....	1
TYPE .....	T4
NOMBRE NIVEAUX .....	2



**ILOT D3 / MAISON 1**

PLAN DE REPERAGE

Nota: Les côtes et surfaces sont mentionnées à titre indicatif et sont susceptibles de variation dans les tolérances du contrat de réservation.  
 Les gaines et les soffites sont mentionnés à titre indicatif et sont susceptibles de légères variations ou créations en fonction d'impératifs techniques ou administratifs. L'emplacement des éléments de cuisine et salles d'eau est mentionné à titre indicatif.

# résidence PIGNADA

Basse Consommation, Haute Solidarité



ILOT ..... D3  
 N° MAISON ..... 1  
 TYPE ..... T4  
 NOMBRE NIVEAUX ..... 2

### SURFACES

ENTRÉE ..... 3.92 m<sup>2</sup>  
 CELLIER ..... 3.43 m<sup>2</sup>  
 CUISINE ..... 5.90 m<sup>2</sup>  
 WC/S.d.E ..... 4.66 m<sup>2</sup>  
 SÉJOUR ..... 24.97 m<sup>2</sup>



**TOTAL RDC ..... 42.88 m<sup>2</sup>**

PALIER ..... 2.94 m<sup>2</sup>  
 CHAMBRE 1 ..... 10.14 m<sup>2</sup>  
 CHAMBRE 2 ..... 10.91 m<sup>2</sup>  
 CHAMBRE 3 ..... 11.66 m<sup>2</sup>  
 S.d.E. .... 5.23 m<sup>2</sup>

**TOTAL R+1 ..... 40.88 m<sup>2</sup>**

**TOTAL SURFACE HABITABLE = 83.76 m<sup>2</sup>**

GARAGE ..... 17.86 m<sup>2</sup>  
 TERRASSE ..... 11.88 m<sup>2</sup>  
 PLACE DE MIDI ..... 17.50 m<sup>2</sup>  
 JARDIN ..... 400.50 m<sup>2</sup>

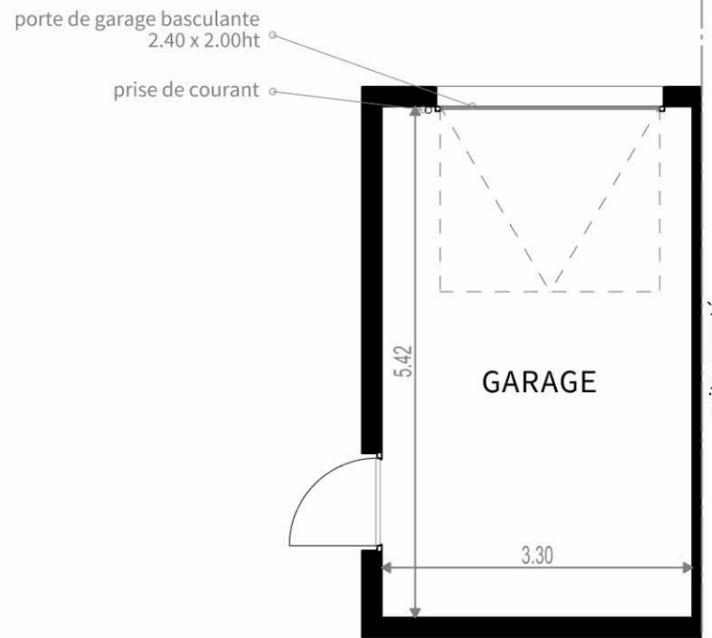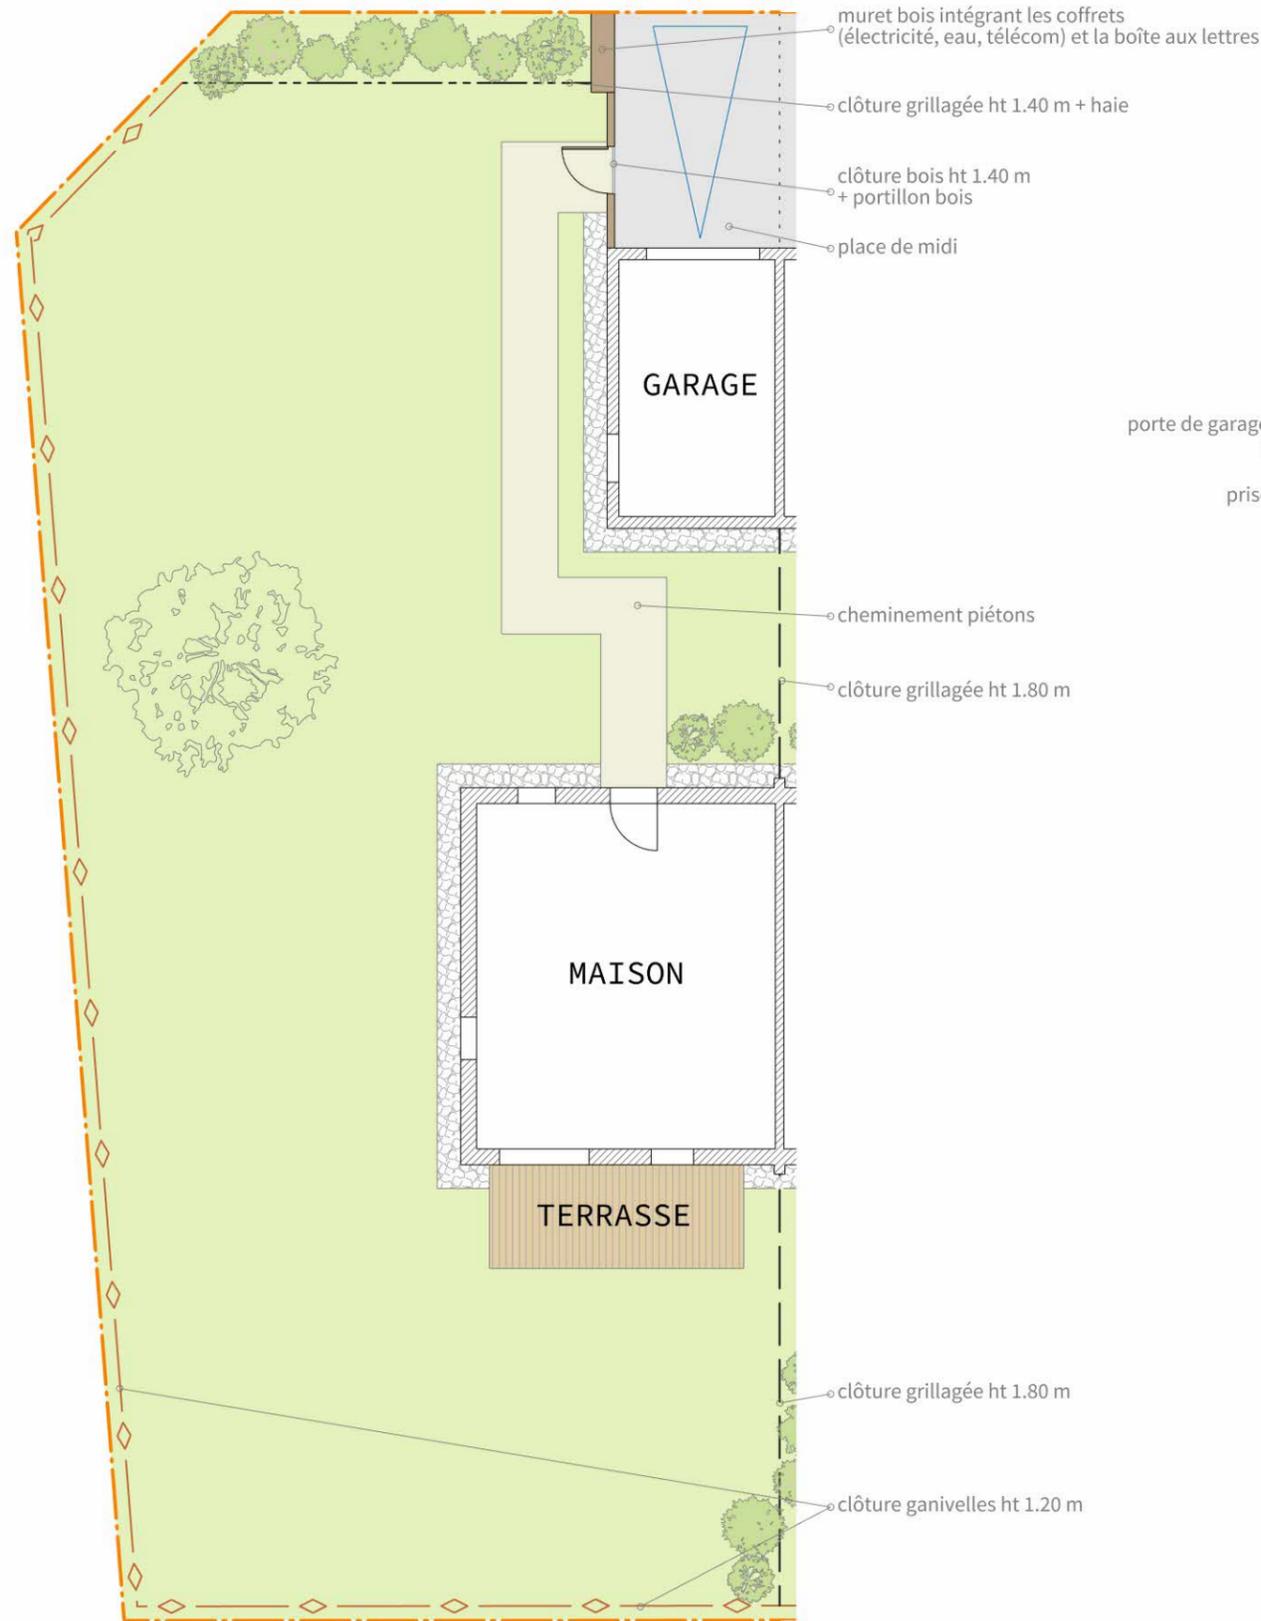

VUE EN PLAN GARAGE



PLAN DE MASSE




Nota: Les côtes et surfaces sont mentionnées à titre indicatif et sont susceptibles de variation dans les tolérances du contrat de réservation. Les gaines et les soffites sont mentionnés à titre indicatif et sont susceptibles de légères variations ou créations en fonction d'impératifs techniques ou administratifs. L'emplacement des éléments de cuisine et salles d'eau est mentionné à titre indicatif.

**SIGNATURE**

DATE ..... 17/10/2024  
 INDICE ..... 1

Basse Consommation, Haute Solidarité

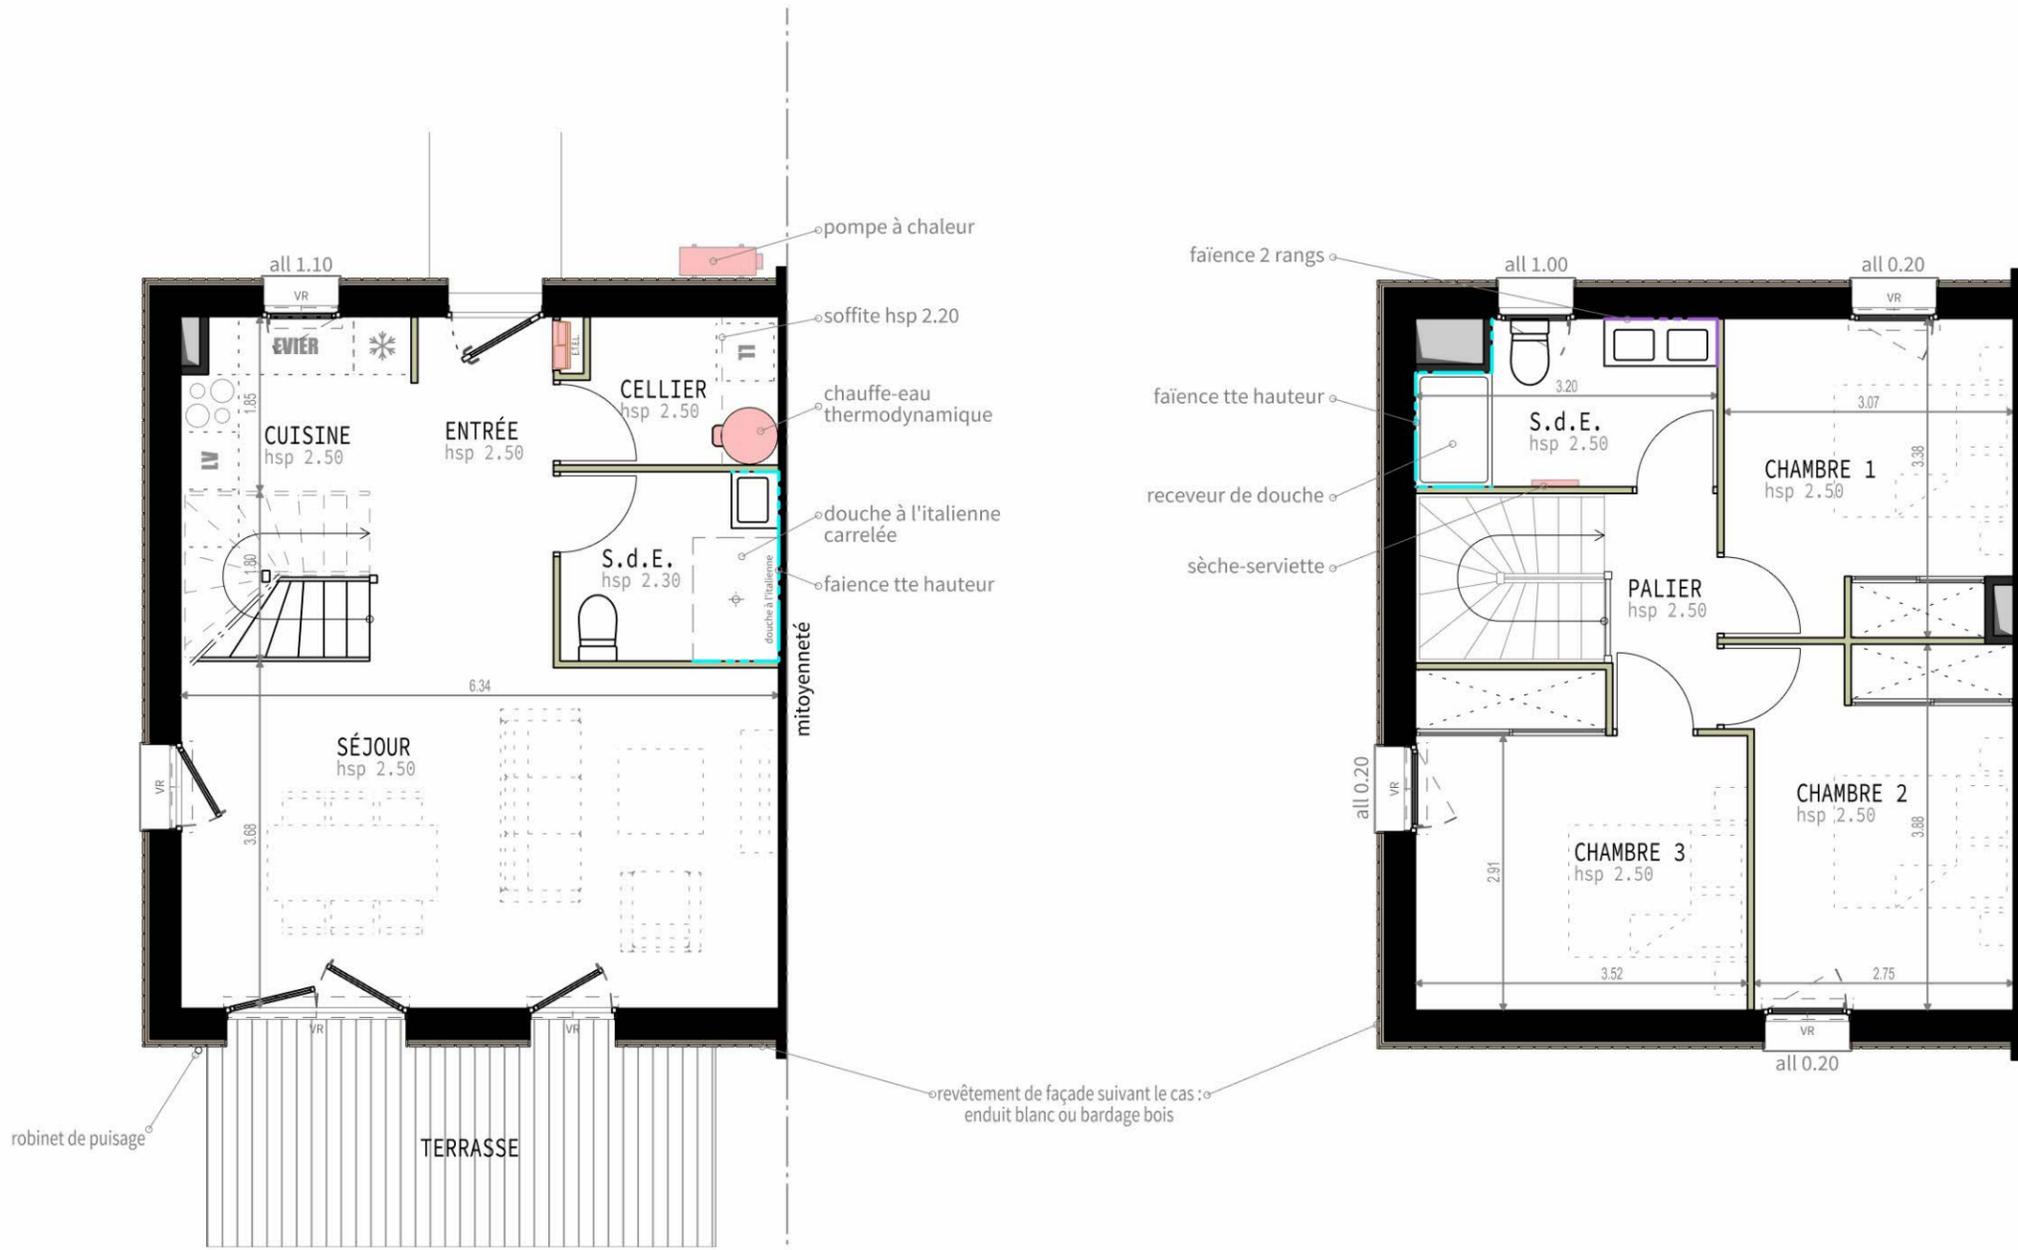

VUE EN PLAN RDC

VUE EN PLAN r+1

ILOT	.....	D3
N° MAISON	.....	1
TYPE	.....	T4
NOMBRE NIVEAUX	.....	2

**SURFACES**

ENTRÉE	.....	3.92 m <sup>2</sup>
CELLIER	.....	3.43 m <sup>2</sup>
CUISINE	.....	5.90 m <sup>2</sup>
WC/S.d.E	.....	4.66 m <sup>2</sup>
SÉJOUR	.....	24.97 m <sup>2</sup>

**TOTAL RDC** ..... **42.88 m<sup>2</sup>**

PALIER	.....	2.94 m <sup>2</sup>
CHAMBRE 1	.....	10.14 m <sup>2</sup>
CHAMBRE 2	.....	10.91 m <sup>2</sup>
CHAMBRE 3	.....	11.66 m <sup>2</sup>
S.d.E.	.....	5.23 m <sup>2</sup>

**TOTAL R+1** ..... **40.88 m<sup>2</sup>**

**TOTAL SURFACE HABITABLE = 83.76 m<sup>2</sup>**

GARAGE	.....	17.86 m <sup>2</sup>
TERRASSE	.....	11.88 m <sup>2</sup>
PLACE DE MIDI	.....	17.50 m <sup>2</sup>
JARDIN	.....	400.50 m <sup>2</sup>

**SIGNATURE**



Nota: Les côtes et surfaces sont mentionnées à titre indicatif et sont susceptibles de variation dans les tolérances du contrat de réservation. Les gaines et les soffites sont mentionnés à titre indicatif et sont susceptibles de légères variations ou créations en fonction d'impératifs techniques ou administratifs. L'emplacement des éléments de cuisine et salles d'eau est mentionné à titre indicatif.

DATE ..... 17/10/2024  
 INDICE ..... 1