

Basse Consommation, Haute Solidarité



ILOT	D2
N° MAISON	14
TYPE	T4
NOMBRE NIVEAUX	2



ILOT D2 / MAISON 14

PLAN DE REPERAGE

résidence PIGNADA

Basse Consommation, Haute Solidarité



ILOT D2
 N° MAISON 14
 TYPE T4
 NOMBRE NIVEAUX 2

SURFACES

ENTRÉE 3.92 m²
 CELLIER 3.43 m²
 CUISINE 5.90 m²
 WC/S.d.E 4.66 m²
 SÉJOUR 24.97 m²


TOTAL RDC 42.88 m²

PALIER 2.94 m²
 CHAMBRE 1 10.14 m²
 CHAMBRE 2 10.91 m²
 CHAMBRE 3 11.66 m²
 S.d.E. 5.23 m²


TOTAL R+1 40.88 m²

TOTAL SURFACE HABITABLE = 83.76 m²

GARAGE 17.86 m²
 TERRASSE 11.88 m²
 PLACE DE MIDI 17.50 m²
 JARDIN 247.00 m²

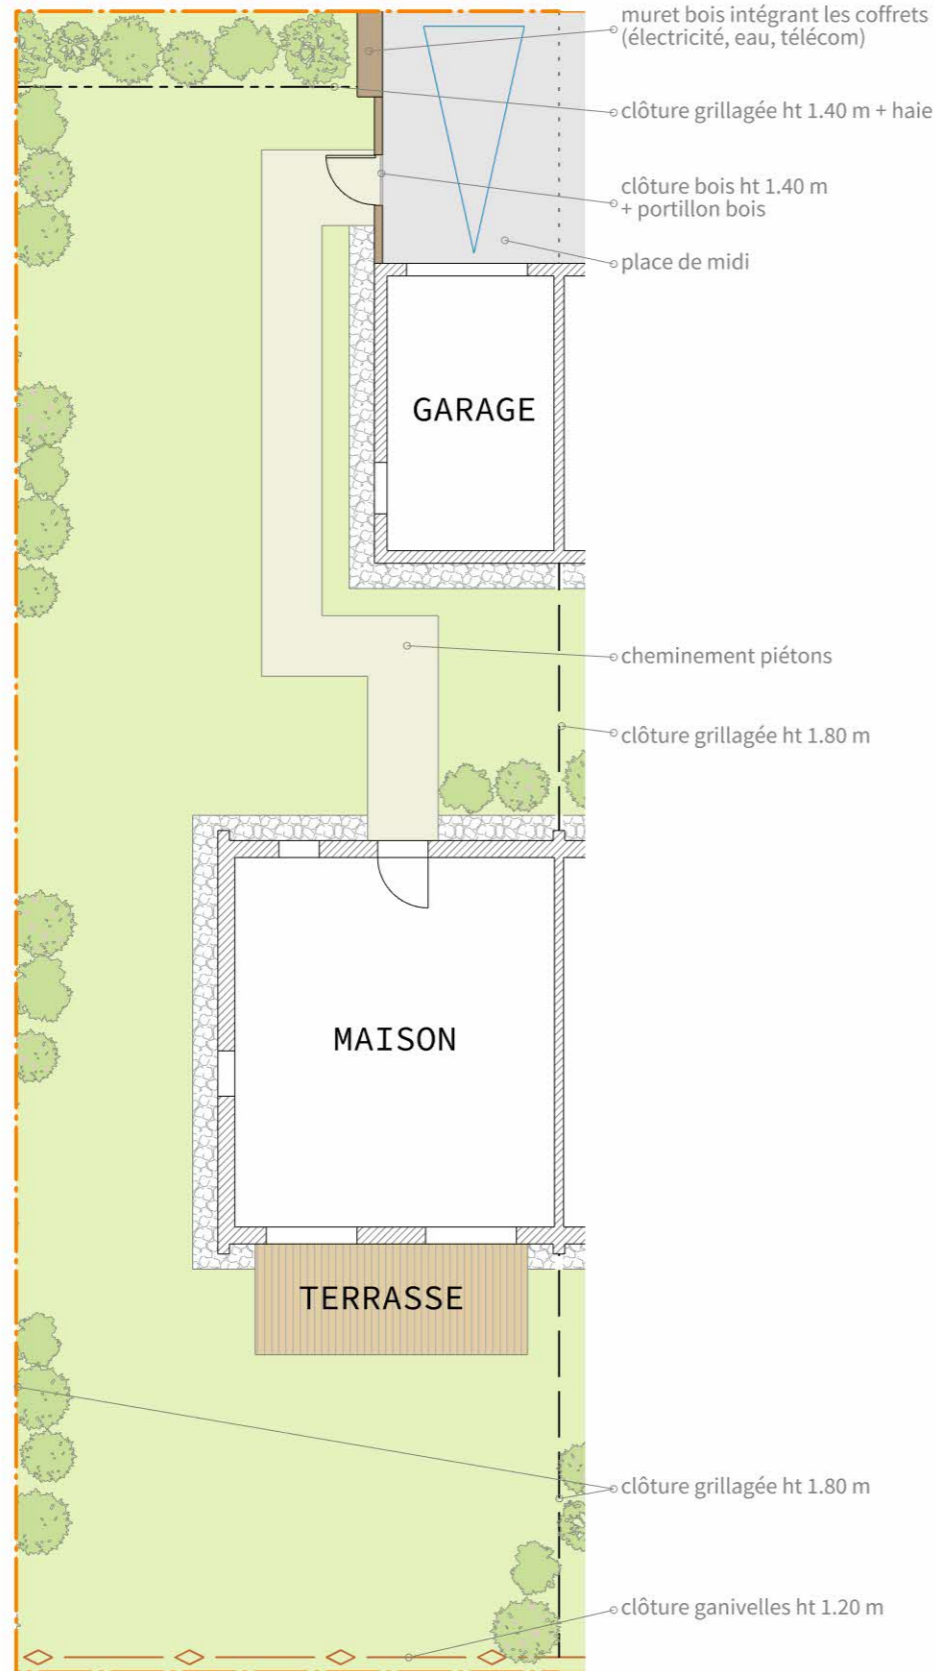

PLAN DE MASSE
 0 2 4 6 8 10m

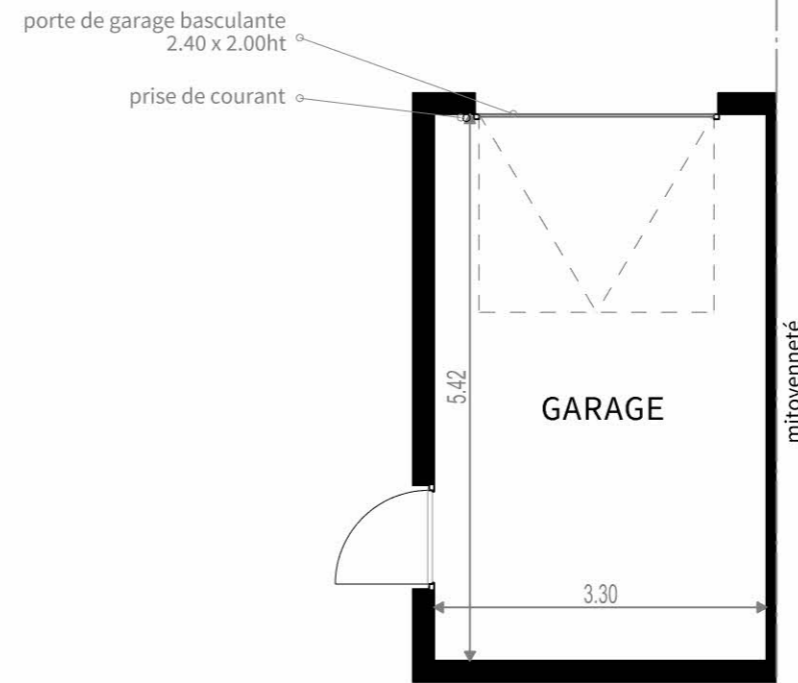

VUE EN PLAN GARAGE
 0 1 2 3 4 5m

Nota: Les côtes et surfaces sont mentionnées à titre indicatif et sont susceptibles de variation dans les tolérances du contrat de réservation. Les gaines et les soffites sont mentionnés à titre indicatif et sont susceptibles de légères variations ou créations en fonction d'impératifs techniques ou administratifs. L'emplacement des éléments de cuisine et salles d'eau est mentionné à titre indicatif.

SIGNATURE

DATE 17/10/2024
 INDICE 1

Basse Consommation, Haute Solidarité



ILOT D2
 N° MAISON 14
 TYPE T4
 NOMBRE NIVEAUX 2

SURFACES

ENTRÉE 3.92 m²
 CELLIER 3.43 m²
 CUISINE 5.90 m²
 WC/S.d.E 4.66 m²
 SÉJOUR 24.97 m²


TOTAL RDC 42.88 m²

PALIER 2.94 m²
 CHAMBRE 1 10.14 m²
 CHAMBRE 2 10.91 m²
 CHAMBRE 3 11.66 m²
 S.d.E. 5.23 m²

TOTAL R+1 40.88 m²

TOTAL SURFACE HABITABLE = 83.76 m²

GARAGE 17.86 m²
 TERRASSE 11.88 m²
 PLACE DE MIDI 17.50 m²
 JARDIN 247.00 m²

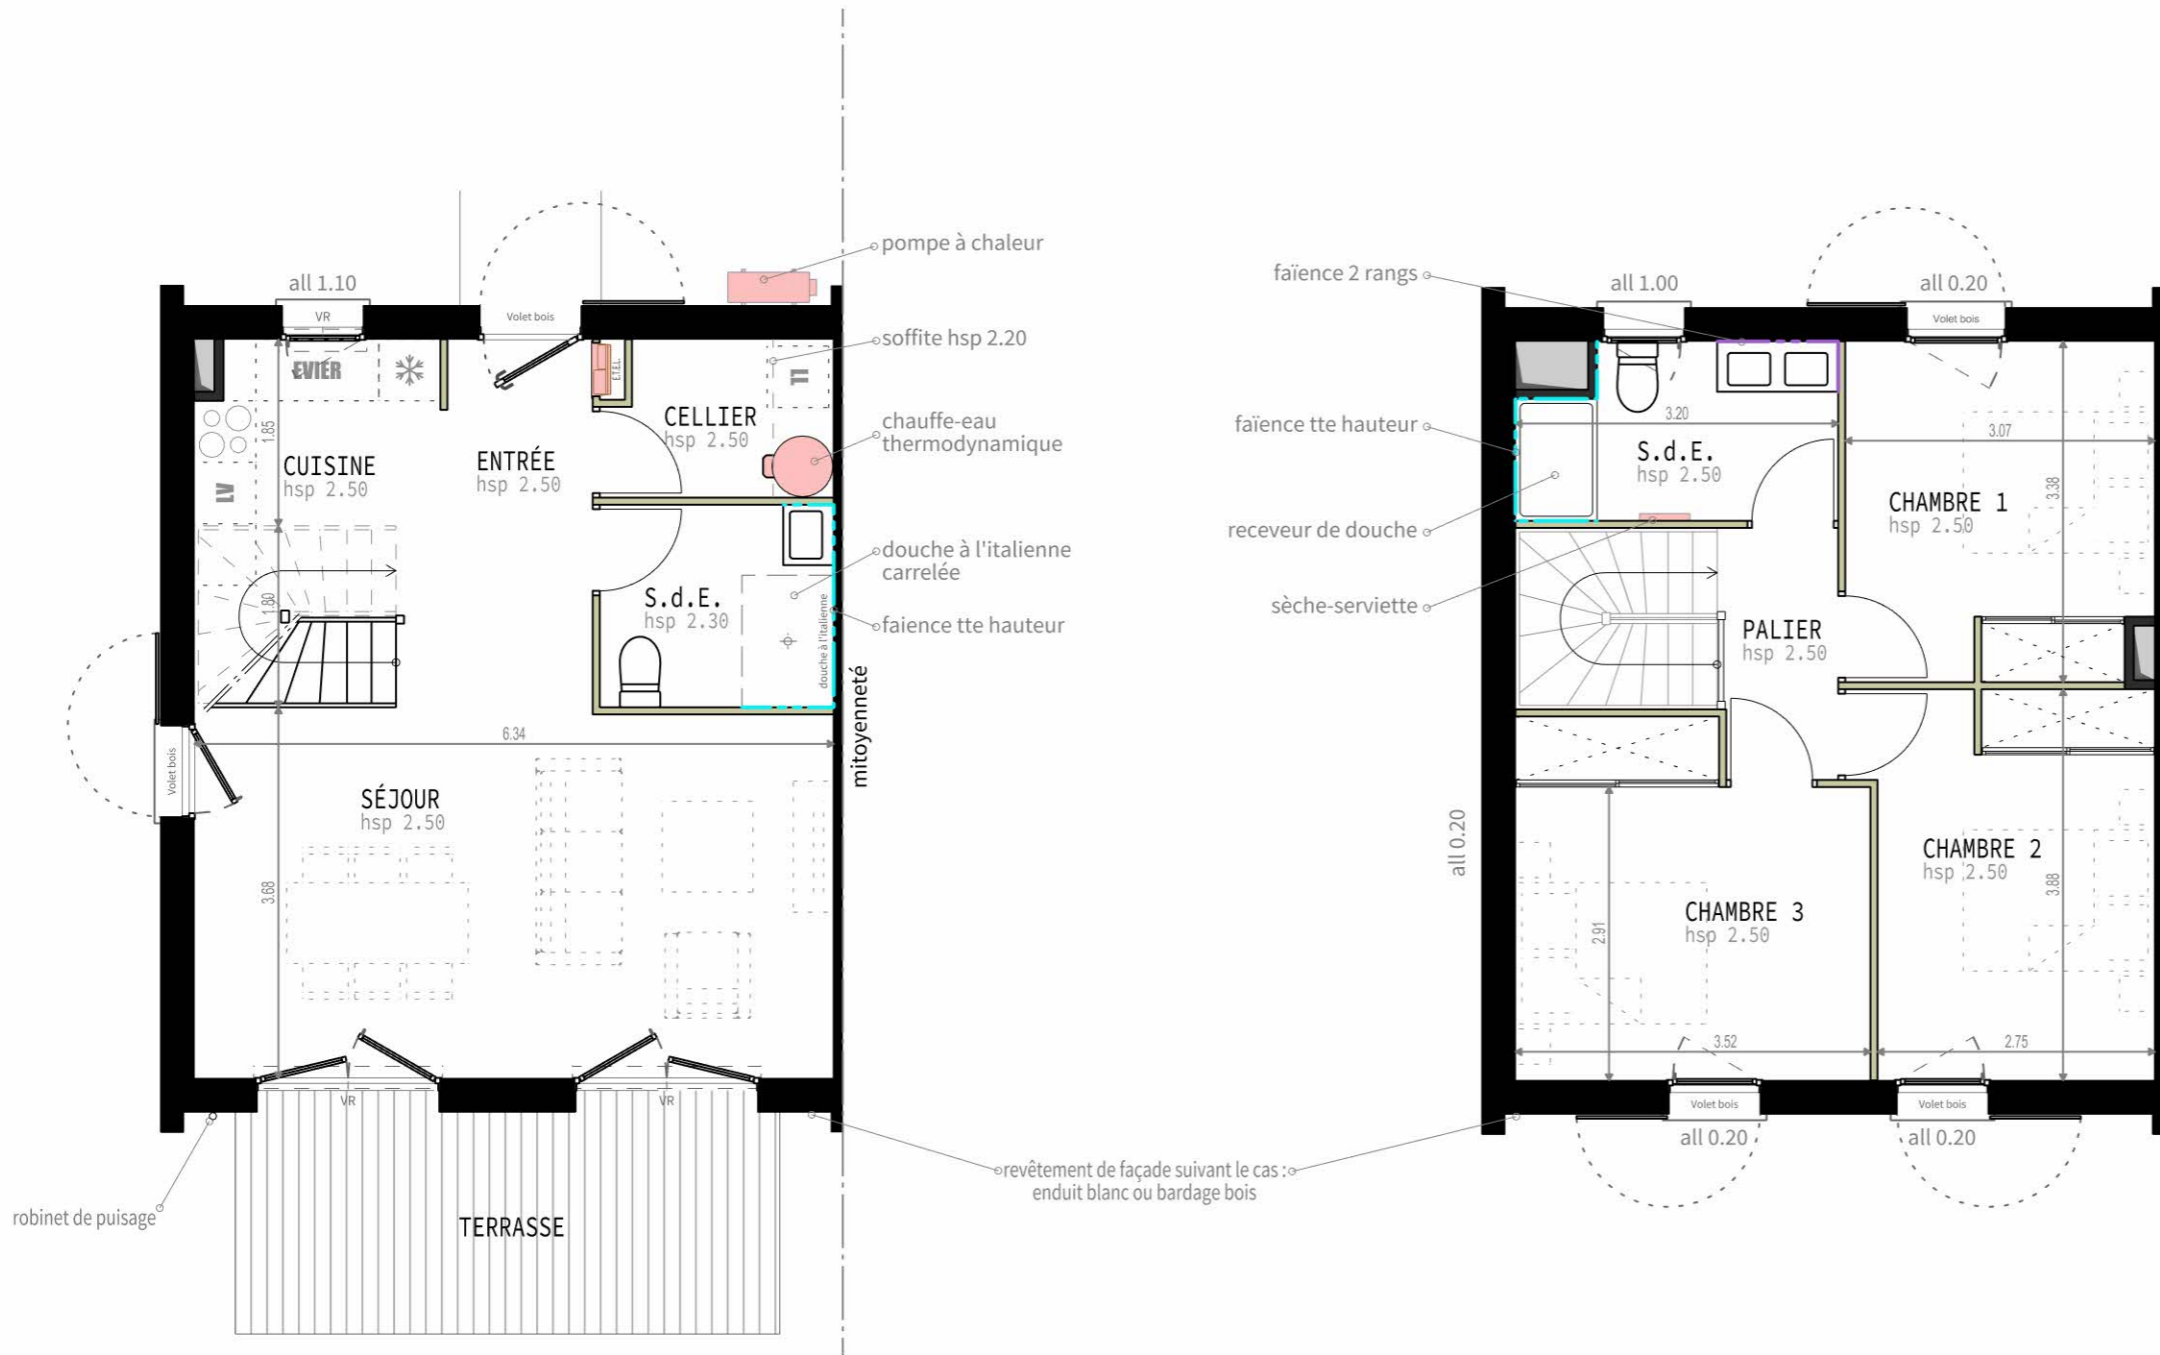

VUE EN PLAN RDC



VUE EN PLAN r+1



Nota: Les côtes et surfaces sont mentionnées à titre indicatif et sont susceptibles de variation dans les tolérances du contrat de réservation. Les gaines et les soffites sont mentionnés à titre indicatif et sont susceptibles de légères variations ou créations en fonction d'impératifs techniques ou administratifs. L'emplacement des éléments de cuisine et salles d'eau est mentionné à titre indicatif.

SIGNATURE

DATE 17/10/2024
 INDICE 1