




HABITATIONS COLLECTIVES SAINT-PAUL-LES-DAX

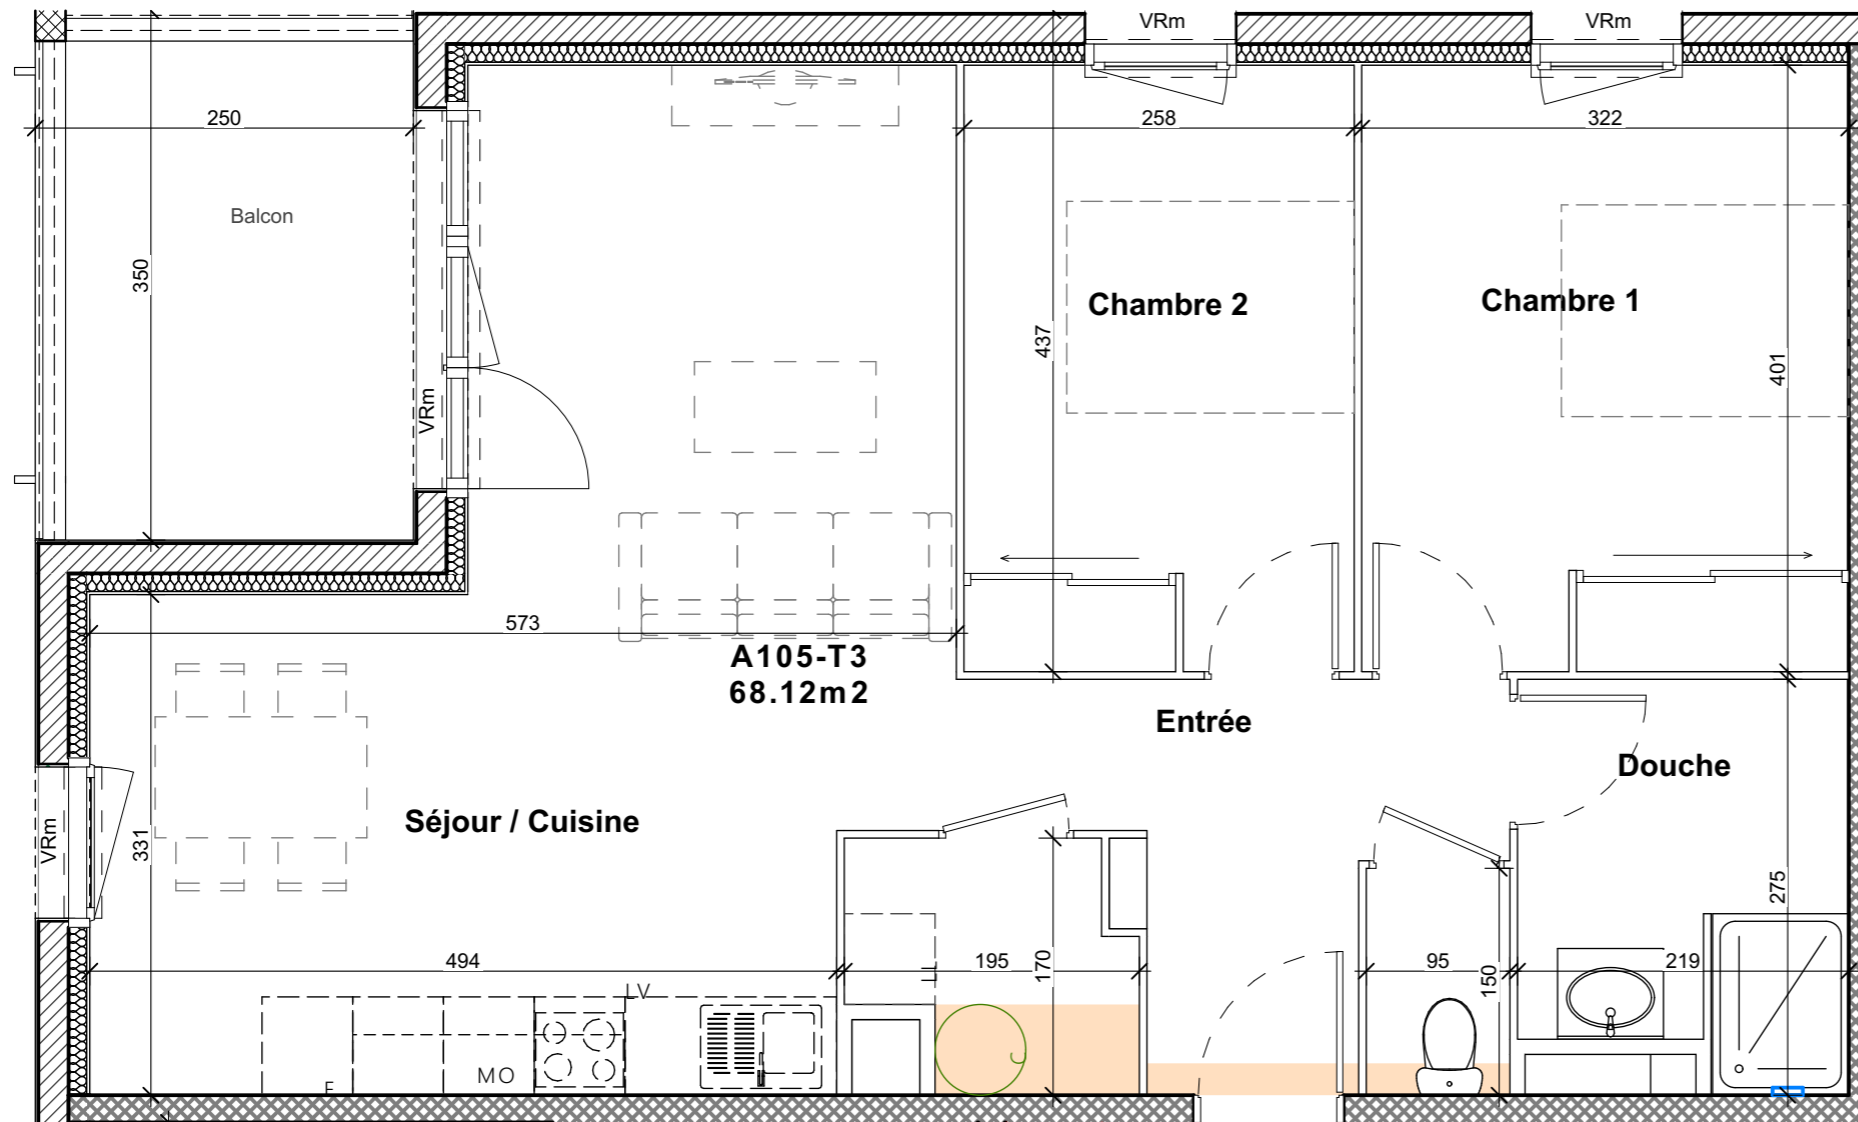

Ech: 1/50

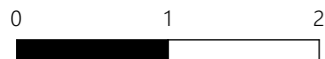

- Soffite hsp > 220cm
- Mobilier non inclus

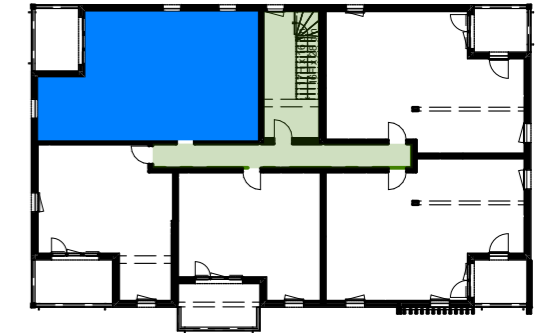

R+1

Lot 105

T3

Etabli le :

14/12/2023

Modifié le :

Surface Habitable (en m²)

Entrée	6,31m ²
Séjour/Cuisine	28,89m ²
Chambre 1	12,88m ²
Chambre 2	10,31m ²
Douche	5,51m ²
Cellier	2,79m ²
WC	1,43m ²

Surface Habitable totale 68,12m²

Balcon 8,43m²



68, Avenue du 8 Mai 1945
LE PREMIUM
64 100 Bayonne
T : 05 59 08 05 95
I : www.aedifim.fr
M : contact@aedifim-sante.fr



Des modifications sont susceptibles d'être apportées à ce plan en fonction des impératifs techniques de toute nature et des tolérances d'exécution. Les surfaces et cotes indiquées sont approximatives. Les retombées, faux-plafonds, soffites, gaines ainsi que l'ensemble des équipements sont figurés à titre indicatif. Les logements ne peuvent faire l'objet d'aucune modification qui aurait pour conséquence de les rendre non-conformes aux réglementations en vigueur et notamment la réglementation d'accessibilité aux PMR. Le mobilier n'est pas fourni.