

Maîtrise d'ouvrage:



**LE COL**  
Service commercial  
Tel. : 05 54 03 03 16  
commercial@le-col.com  
25 rue Ozenne  
31 000 TOULOUSE

Logement n°:

**RV**  
**006**

Étage:

**RDC**

Typologie :

**T2 bis**

Projet:

**Résidence "HERBES FOLLES" - ROSA VERDA**  
37 chemin de Lapujade 31200 TOULOUSE

Date: 07/05/2024

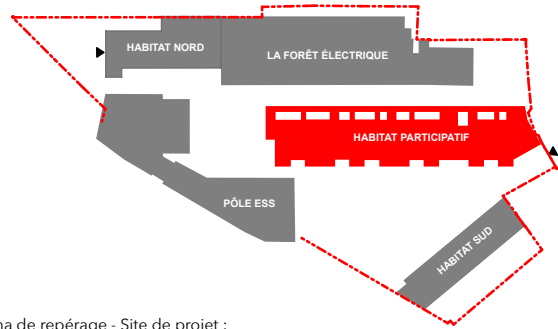



Schéma de repérage - Site de projet :



Repérage - Façade Sud :





Repérage - Façade Nord :

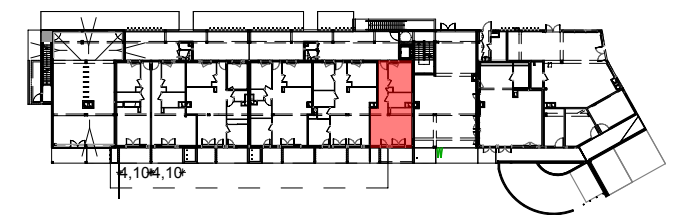

Plan de repérage - RDC :

Les côtes et surfaces sont mentionnées à titre indicatif et sont susceptibles de variation dans les tolérances du contrat de réservation. Les gaines et les soffites sont mentionnées à titre indicatif et sont susceptibles de légères variations ou créations en fonction d'impératifs techniques ou administratifs. L'emplacement des éléments de cuisine et salles de bain est mentionné à titre indicatif. Les pointillés ne constituent pas du mobilier rentrant dans le cadre de la vente.

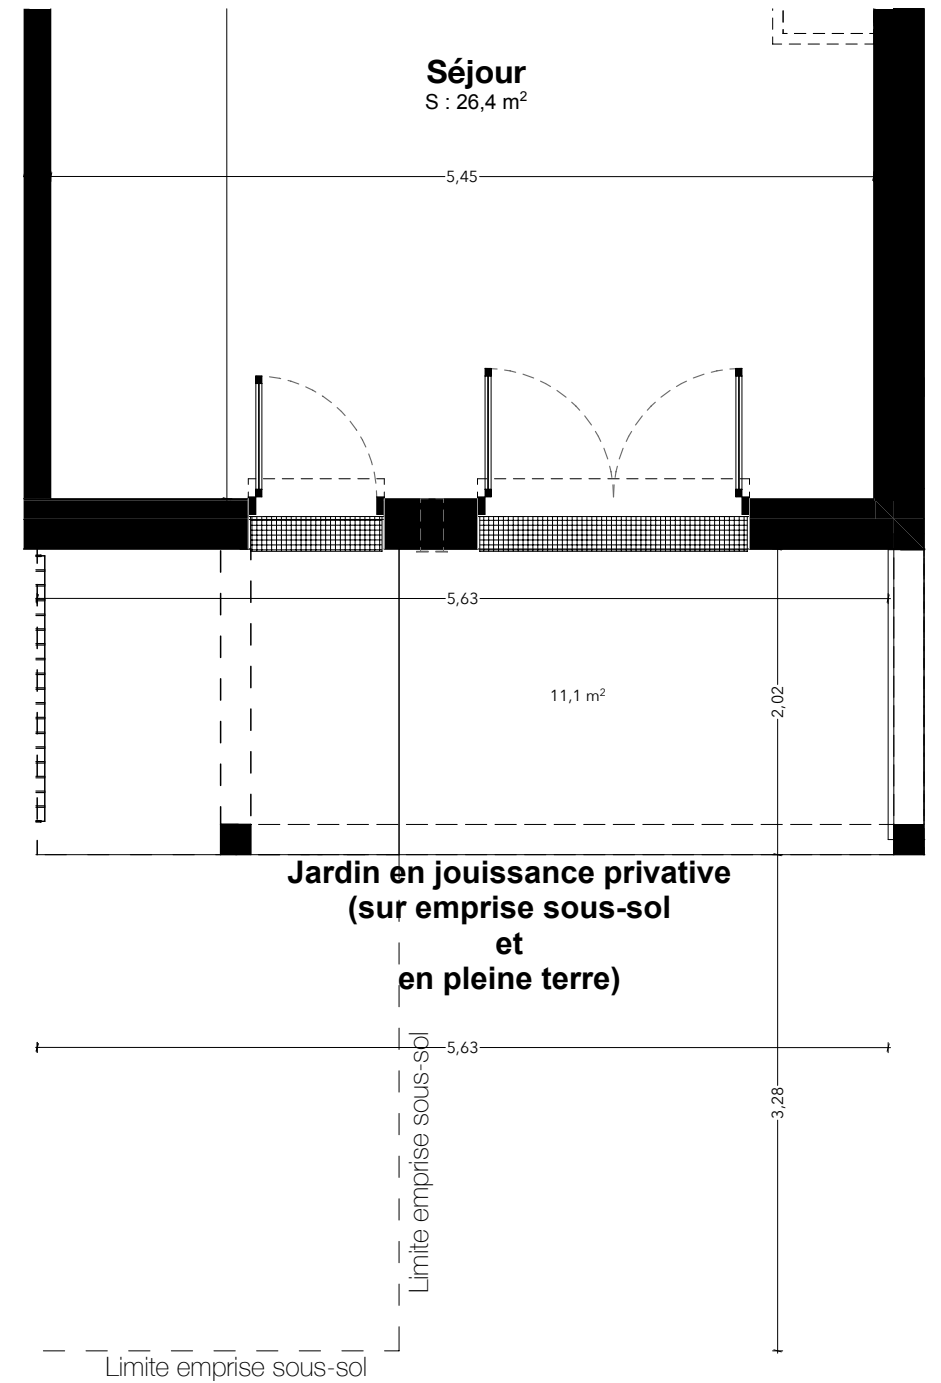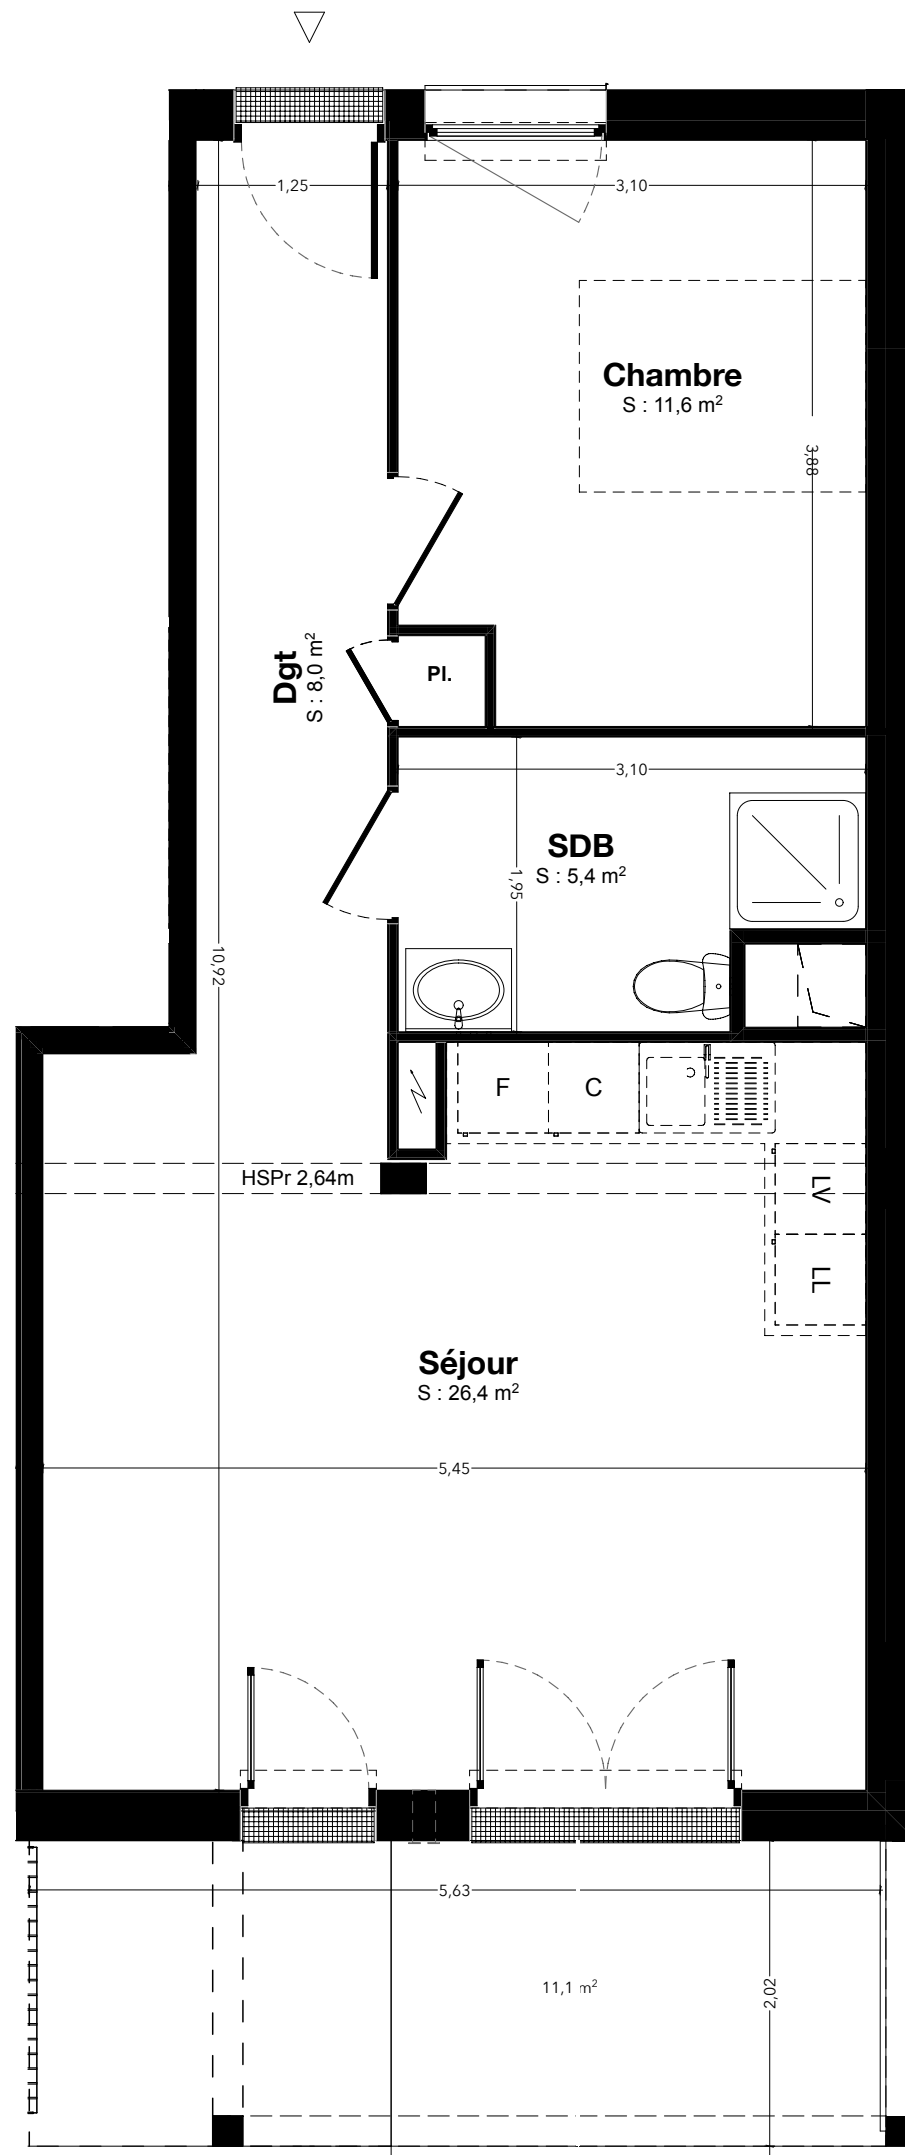

| Tableau de surfaces           |                |
|-------------------------------|----------------|
| Nom de Zone                   | Superficie     |
| Chambre                       | 11,6           |
| Dgt                           | 8,0            |
| SDB                           | 5,4            |
| Séjour                        | 26,4           |
| <b>Surf. habitable totale</b> | <b>51,4 m²</b> |
| Terrasse                      | 11,1m²         |

