


Plan de repérage du site



R+1




Façade Sud Est

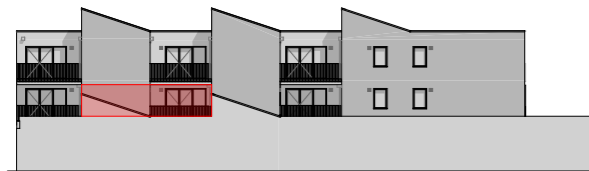

Façade Nord ouest

Les côtes et surfaces sont mentionnées à titre indicatif et sont susceptibles de variation dans les tolérances du contrat de réservation. Les gaines et les soffites sont mentionnées à titre indicatif et sont susceptibles de légères variations ou créations en fonction d'impératifs techniques ou administratifs. L'emplacement des éléments de cuisine et salles de bain est mentionné à titre indicatif. Les pointillés ne constituent pas du mobilier rentrant dans le cadre de la vente.

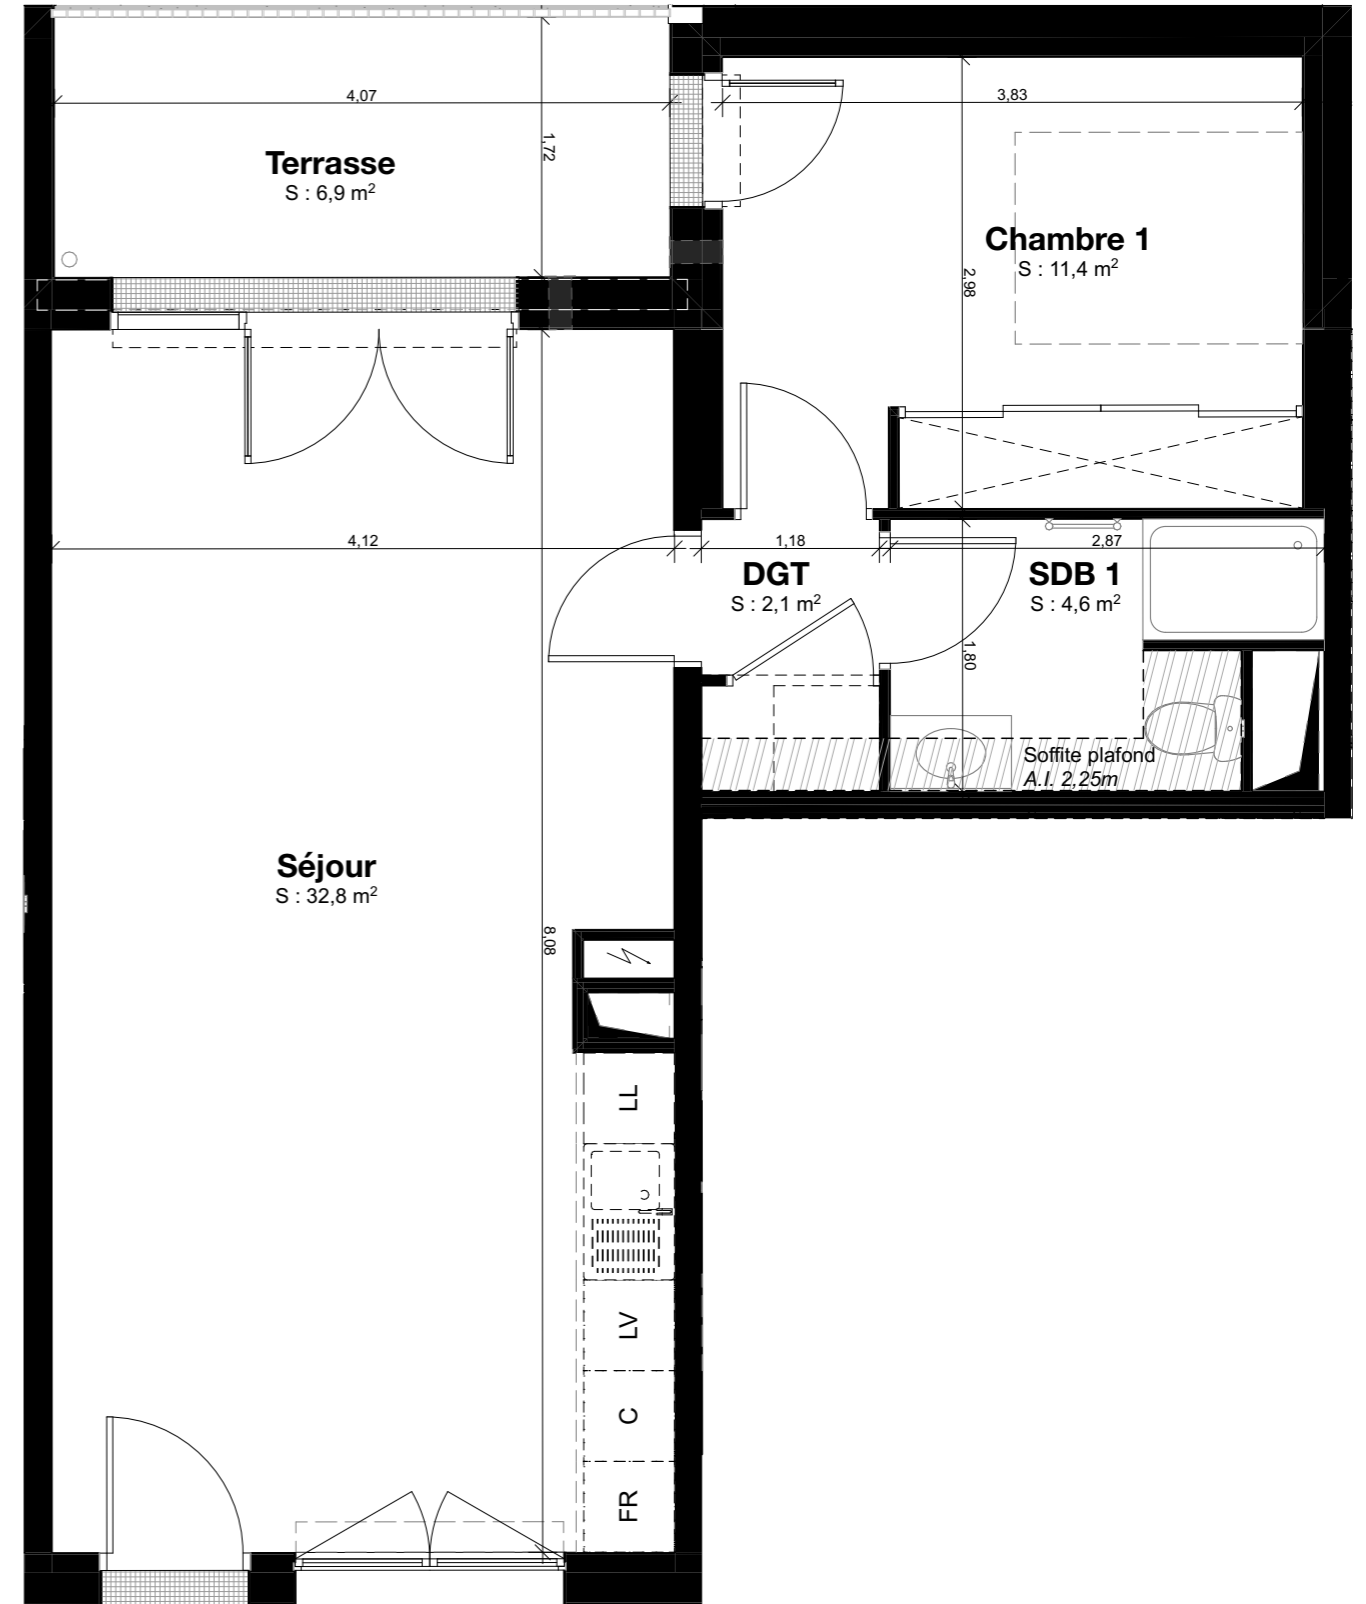

Surfaces :

Chambre 1	11,4
DGT	2,1
SDB 1	4,6
Séjour	32,8

Surfaces habitables : 50,9 m²

Terrasse	6,9 m²
----------	--------

**T2
n°103**

