


Plan de repérage du site



R+2



Façade Sud Est

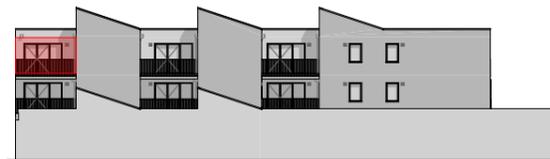


Façade Nord ouest

Surfaces :

Chambre 1	11,5
DGT	2,8
SDB 1	4,6
Séjour	31,9

Surfaces habitables : 50,8 m²

Balcon	6,9 m ²
--------	--------------------

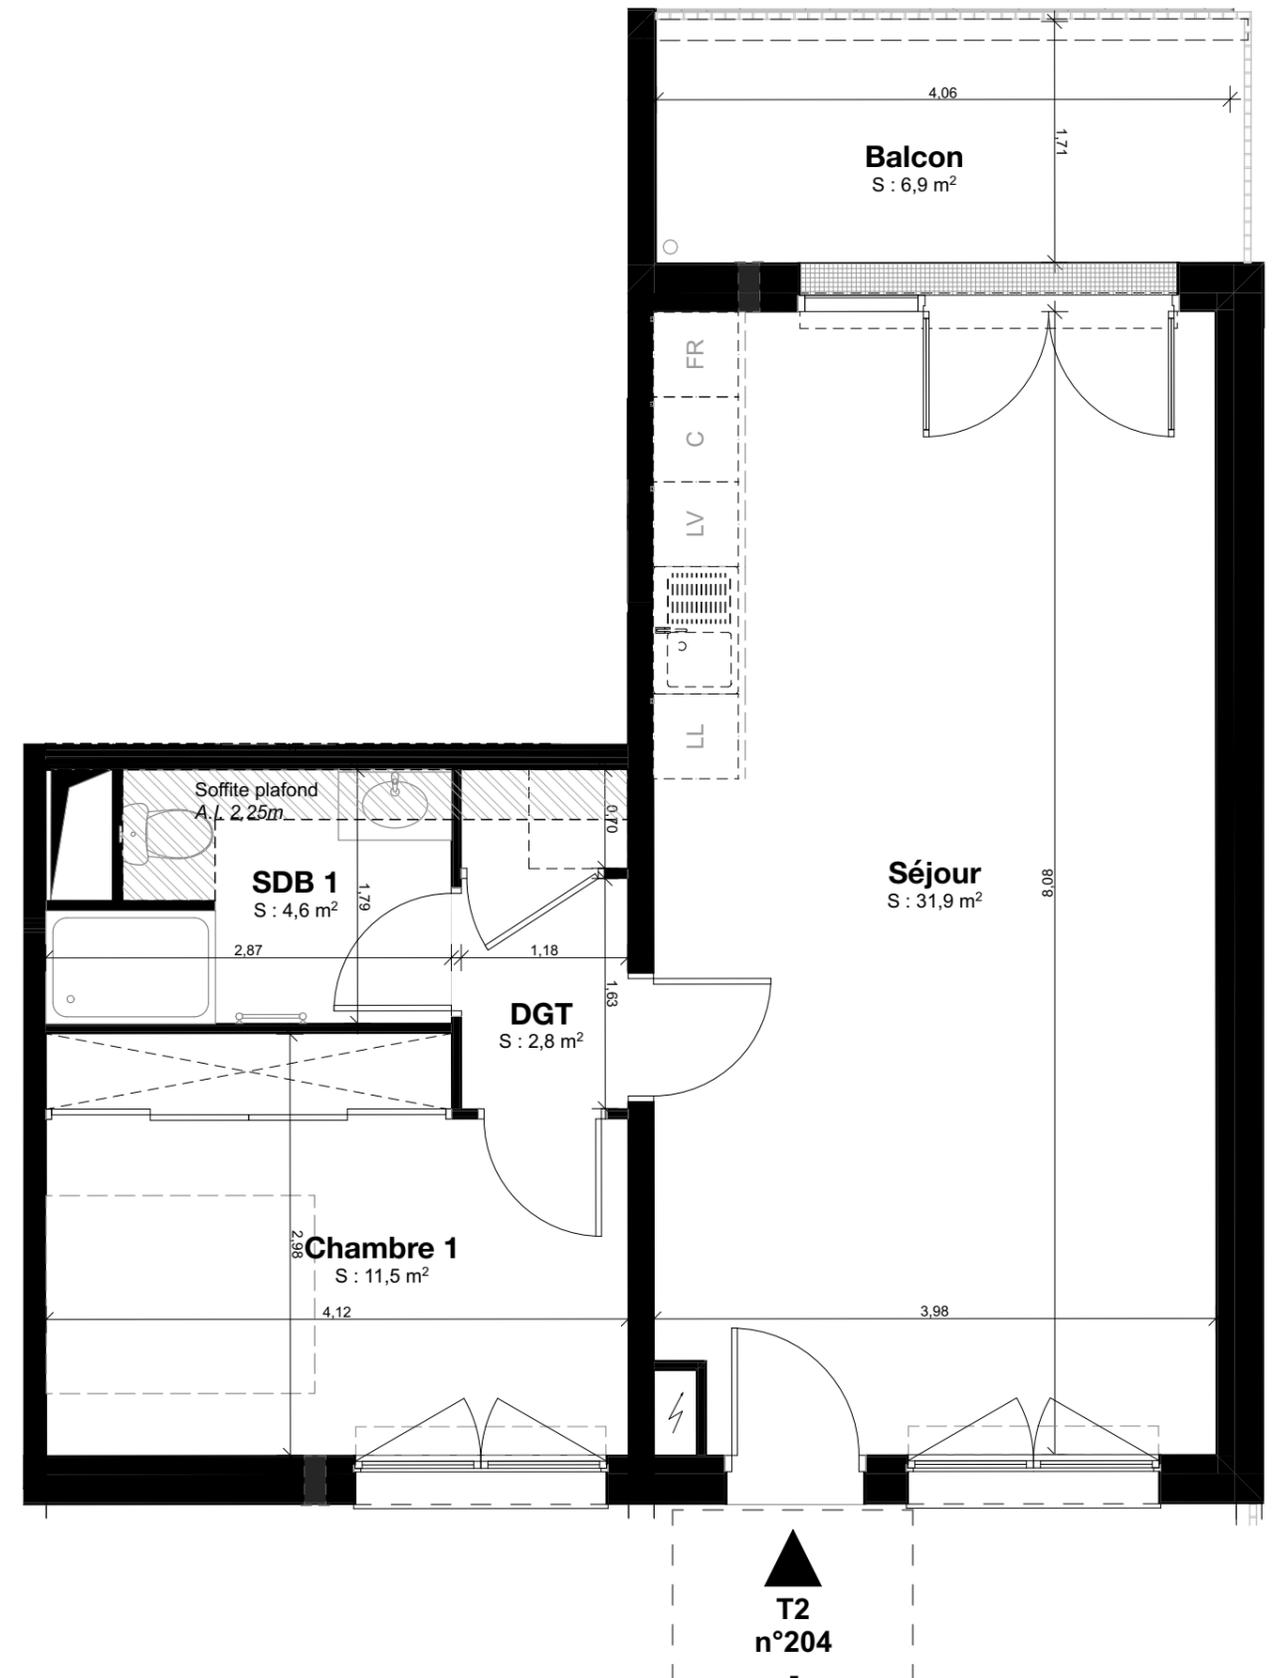

Les côtes et surfaces sont mentionnées à titre indicatif et sont susceptibles de variation dans les tolérances du contrat de réservation. Les gaines et les soffites sont mentionnées à titre indicatif et sont susceptibles de légères variations ou créations en fonction d'impératifs techniques ou administratifs. L'emplacement des éléments de cuisine et salles de bain est mentionné à titre indicatif. Les pointillés ne constituent pas du mobilier rentrant dans le cadre de la vente.

