



Plan de repérage du site



R+2

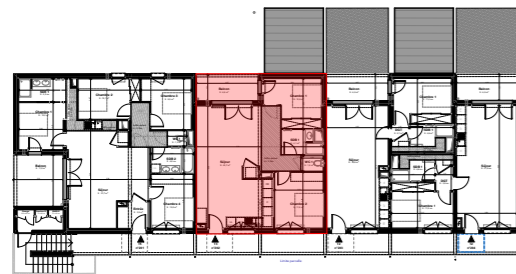

Façade Sud Est

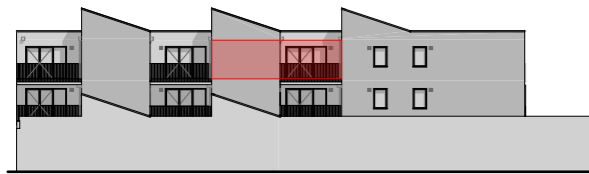


Façade Nord ouest

Surfaces :

Chambre 1	10,8
Chambre 2	11,9
SDB 1	4,1
Séjour	43,7
WC 1	1,5

Surfaces habitables : 72,0 m²

Balcon	6,9 m ²
--------	--------------------

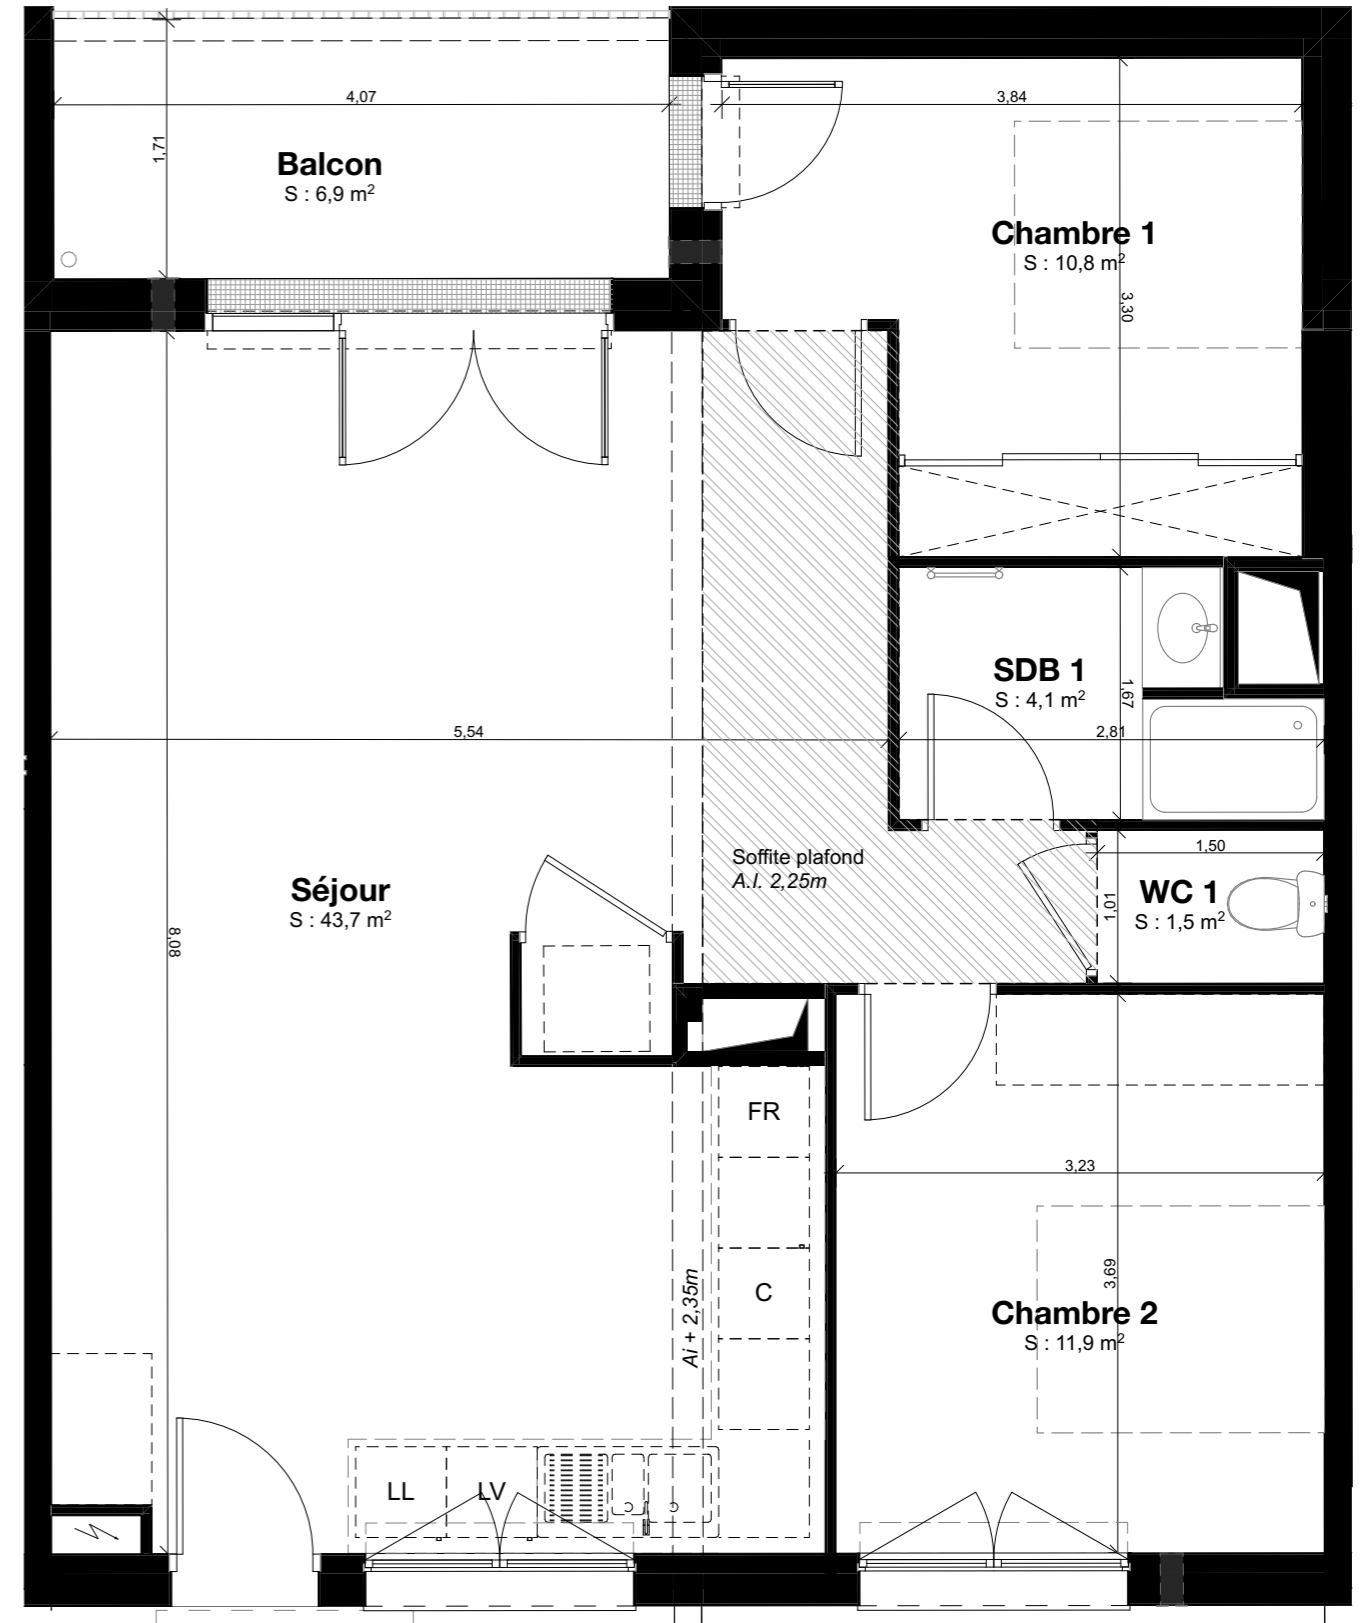

**T3
n°202**

Les côtes et surfaces sont mentionnées à titre indicatif et sont susceptibles de variation dans les tolérances du contrat de réservation. Les gaines et les soffites sont mentionnées à titre indicatif et sont susceptibles de légères variations ou créations en fonction d'impératifs techniques ou administratifs. L'emplacement des éléments de cuisine et salles de bain est mentionné à titre indicatif. Les pointillés ne constituent pas du mobilier rentrant dans le cadre de la vente.

