


Plan de repérage du site



RDJ


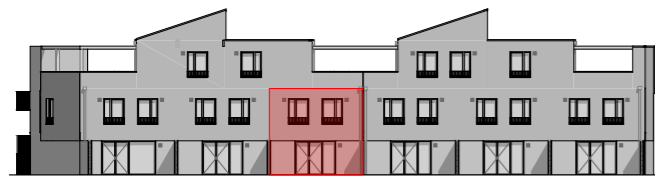


Élévation Sud Est




Élévation Nord Ouest

Les côtes et surfaces sont mentionnées à titre indicatif et sont susceptibles de variation dans les tolérances du contrat de réservation. Les gaines et les soffites sont mentionnées à titre indicatif et sont susceptibles de légères variations ou créations en fonction d'impératifs techniques ou administratifs. L'emplacement des éléments de cuisine et salles de bain est mentionné à titre indicatif. Les pointillés ne constituent pas du mobilier rentrant dans le cadre de la vente.

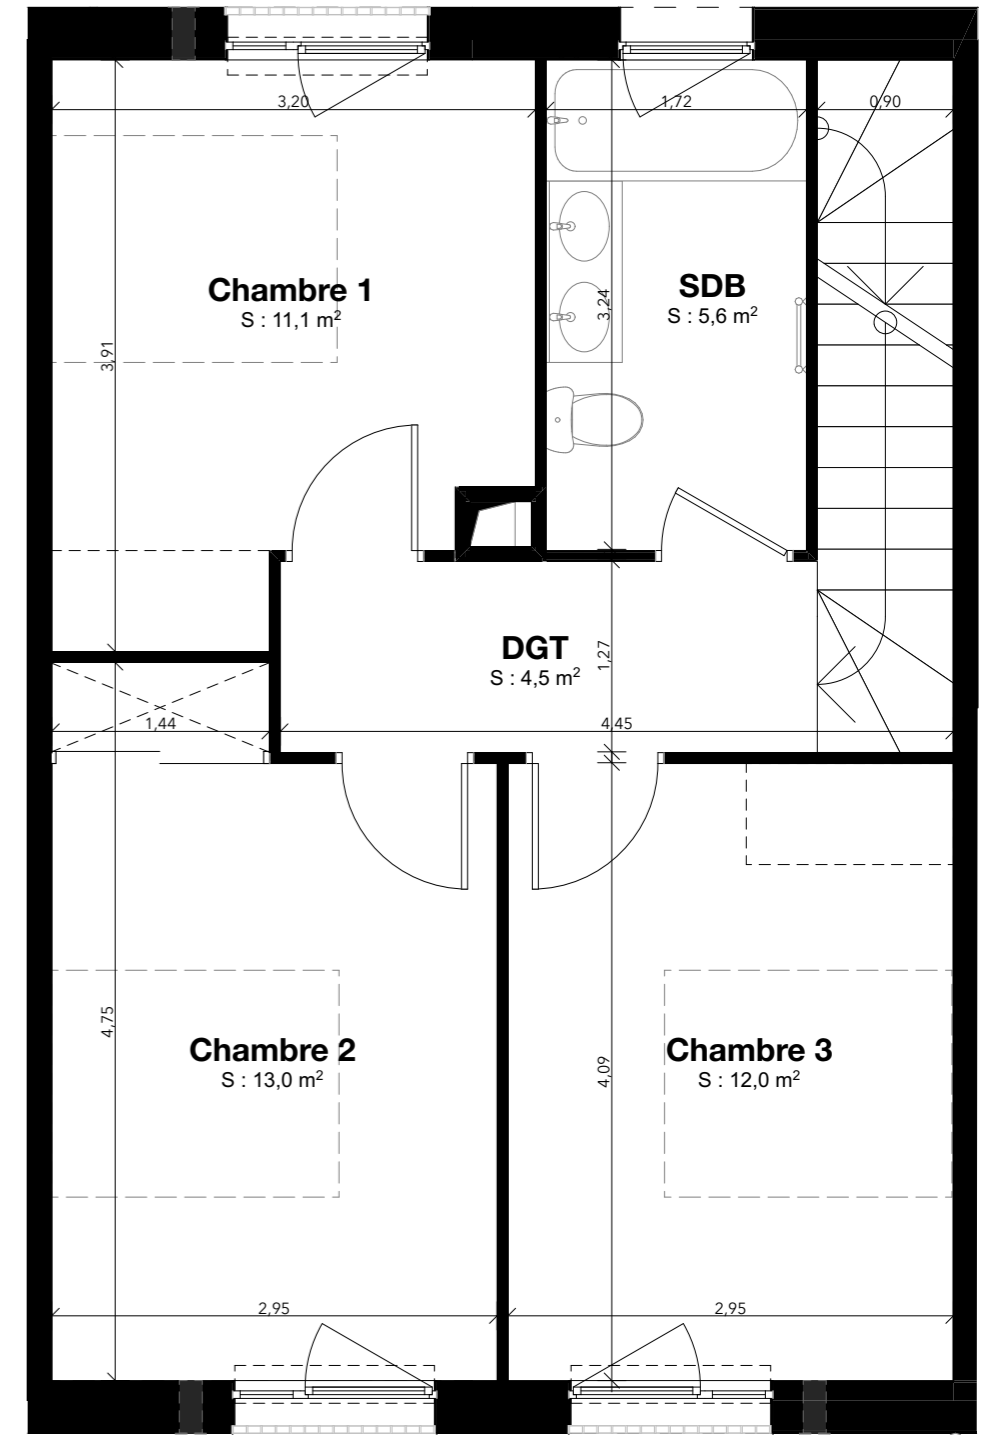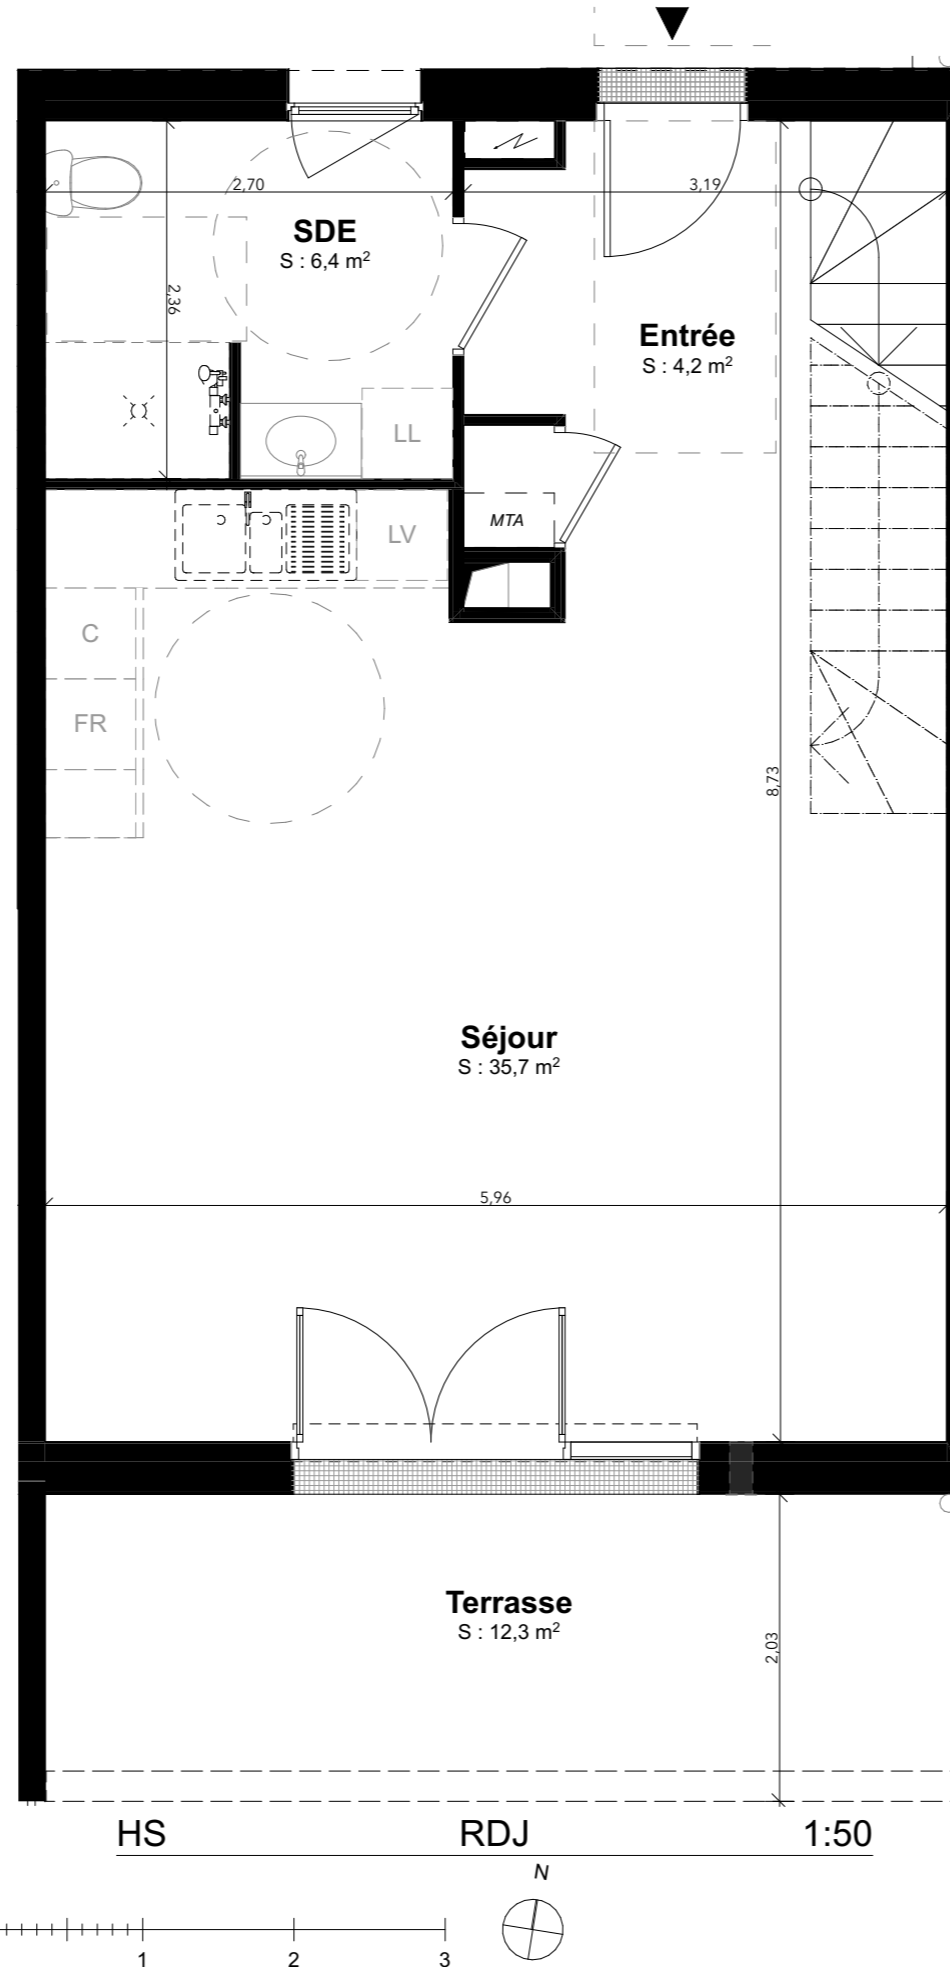

Surfaces :			
Entrée	4,2		
SDE	6,4		
Séjour	35,7		
Chambre 1	11,1		
Chambre 2	13,0		
Chambre 3	12,0		
DGT	4,5	Jardin	37,5
SDB	5,6	Terrasse	12,3
Surfaces habitables :	92,5 m²		49,8 m²



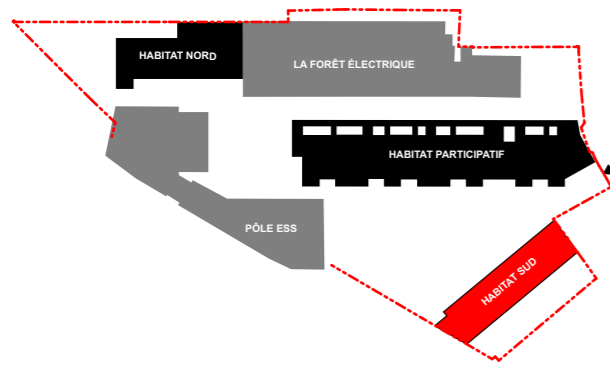

Plan de repérage du site




RDJ



Élévation Sud Est



Élévation Nord Ouest

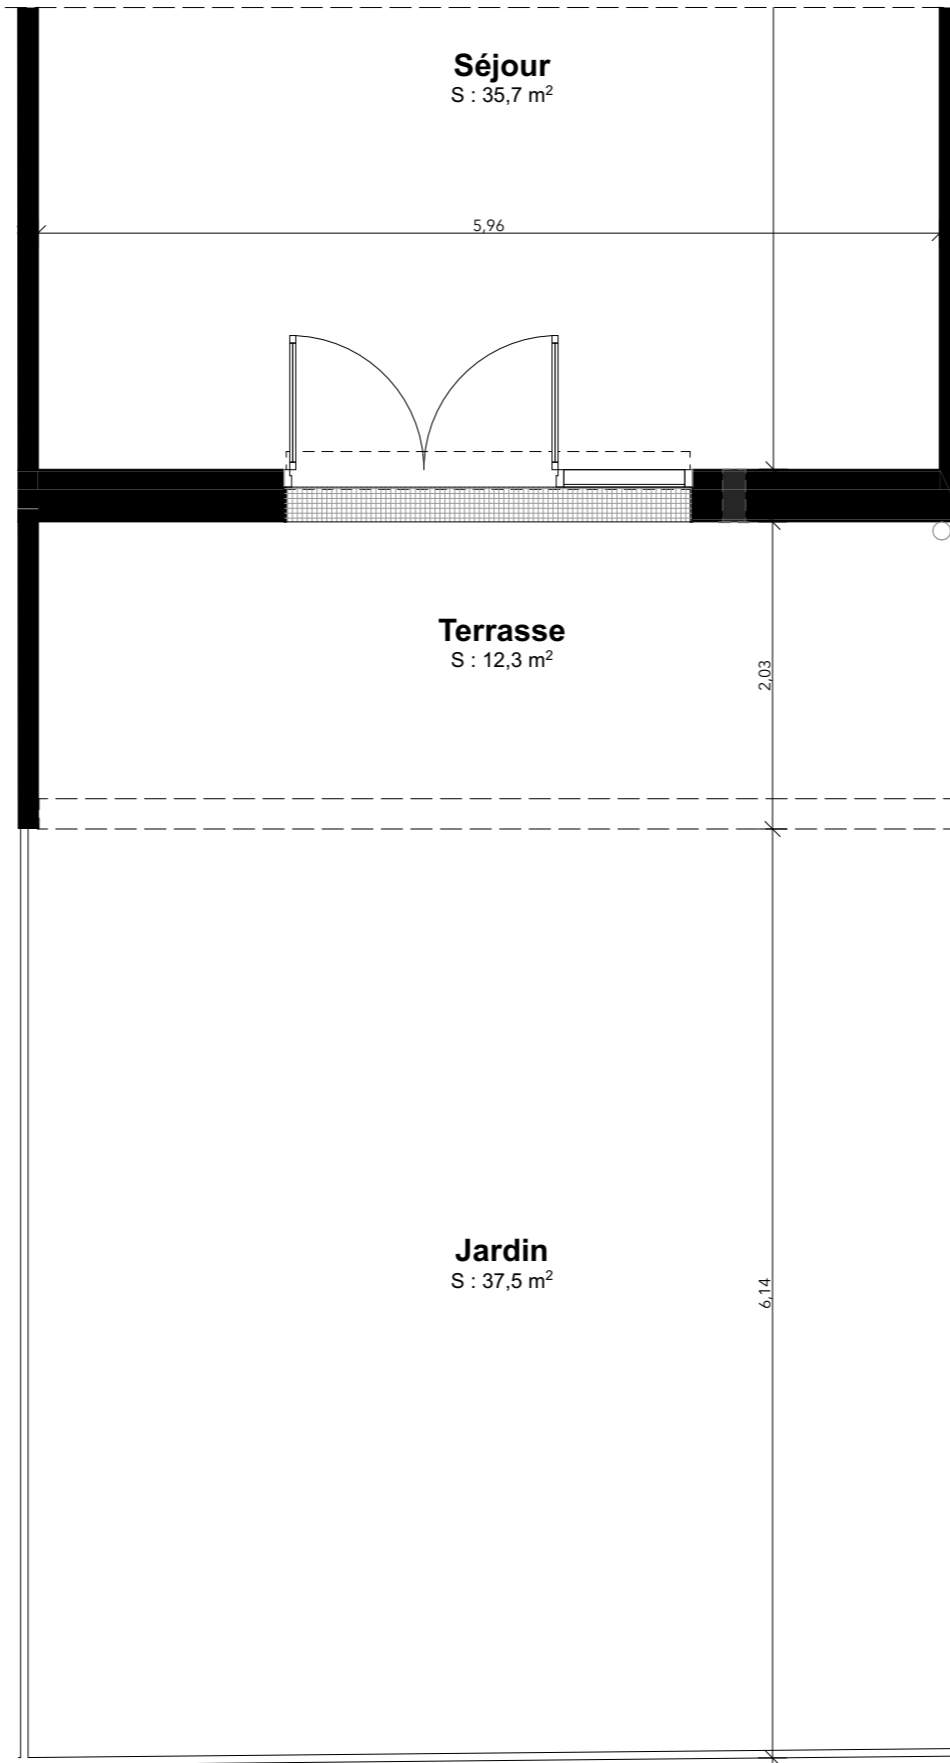


HS

RDJ

1:50

N

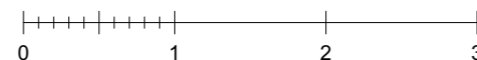

Surfaces :	Entrée	4,2	
	SDE	6,4	
	Séjour	35,7	
	Chambre 1	11,1	
	Chambre 2	13,0	
	Chambre 3	12,0	
	DGT	4,5	
	SDB	5,6	
	Surfaces habitables :	92,5 m²	
	Jardin	37,5	
	Terrasse	12,3	
			49,8 m²

Les côtes et surfaces sont mentionnées à titre indicatif et sont susceptibles de variation dans les tolérances du contrat de réservation. Les gaines et les soffites sont mentionnées à titre indicatif et sont susceptibles de légères variations ou créations en fonction d'impératifs techniques ou administratifs. L'emplacement des éléments de cuisine et salles de bain est mentionné à titre indicatif. Les pointillés ne constituent pas du mobilier rentrant dans le cadre de la vente.